PLAN SYTUACYJNY

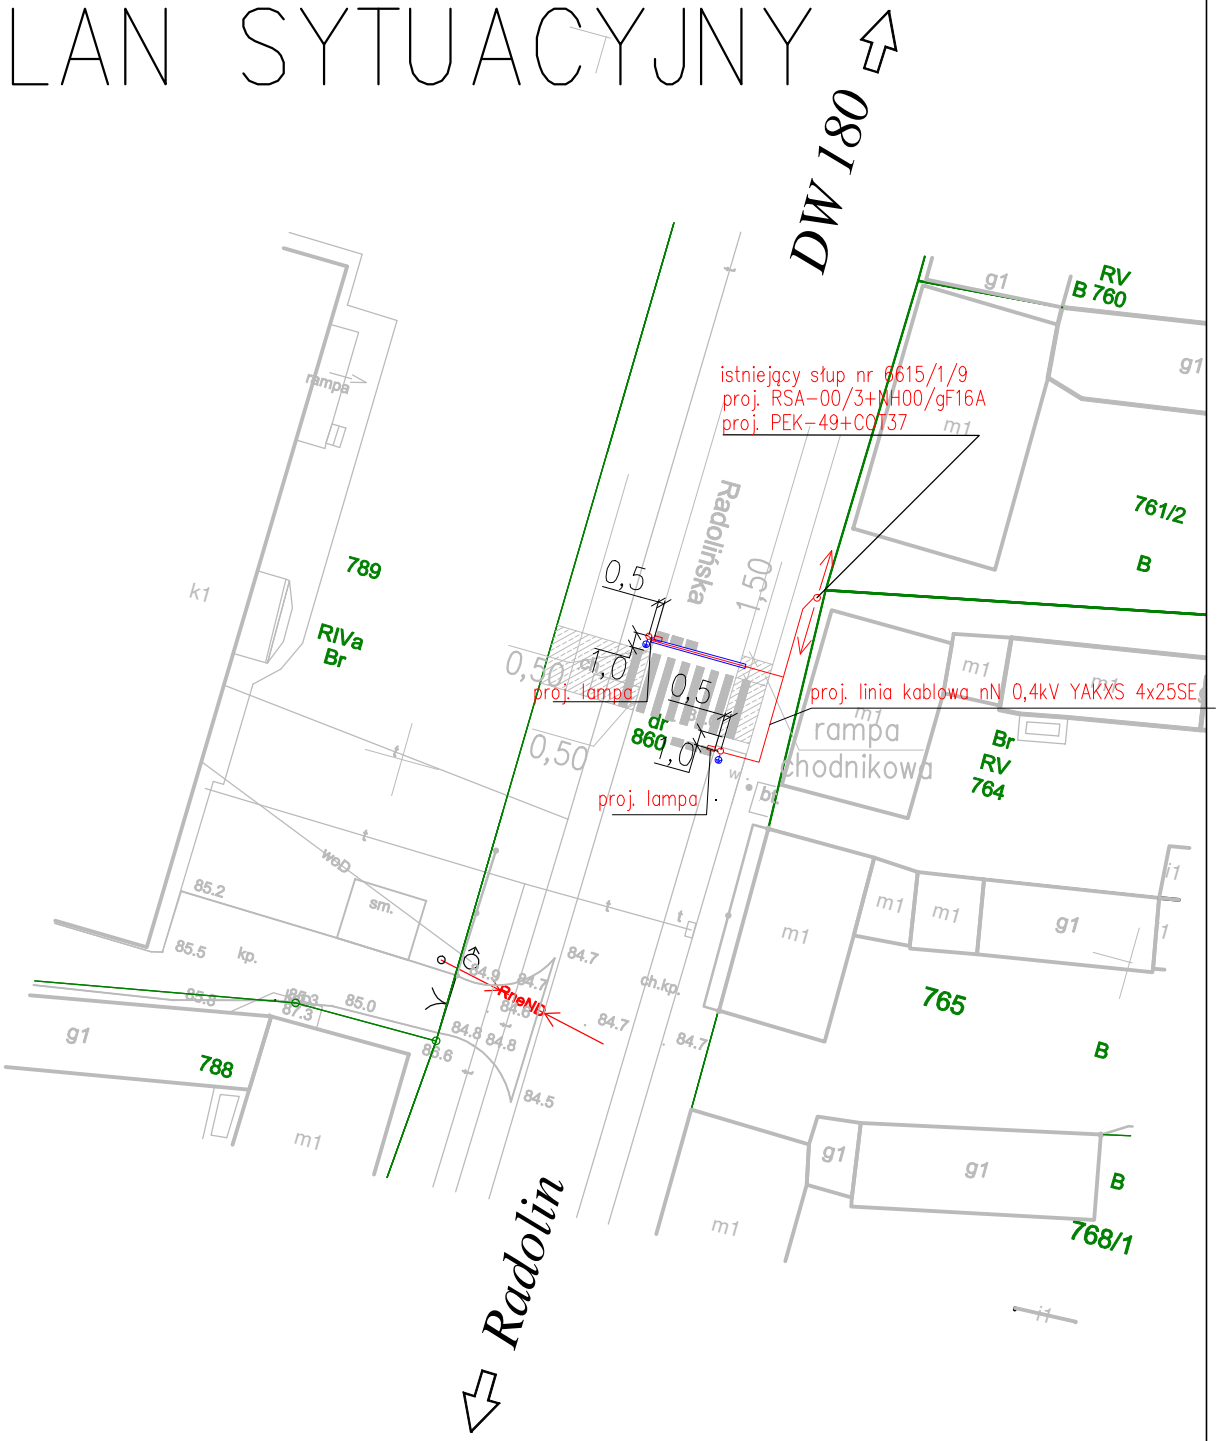

LEGENDA:

- projektowane lampy doświetlające przejścia dla pieszych
- projektowany kabel zasilający YAKXS 4x25mm2
- projektowany arot DVR 75
- projektowana rura osłonowa SRS 110

PROJEKT ZAGOSPODAROWANIA TERENU				
Nazwa i adres inwestycji	**Poprawa bezpieczeństwa na przejściu dla pieszych w km 3+072,00 w m. Biała**			
	Imię i Nazwisko	Nr uprawnień	Podpis	Skala 1:500
Projektował	mgr inż. Damian Furman	WKP/0295/POOE/14		
RYSUNEK NR E_01		ARKUSZ NR 1/1		11.2021