

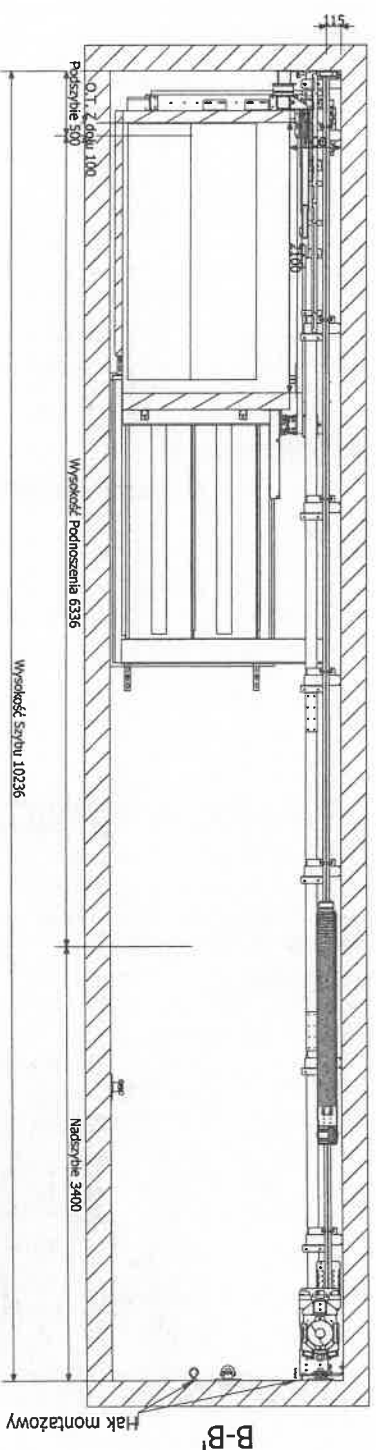


# Przekroje pionowe szybu SKALA 1: 40

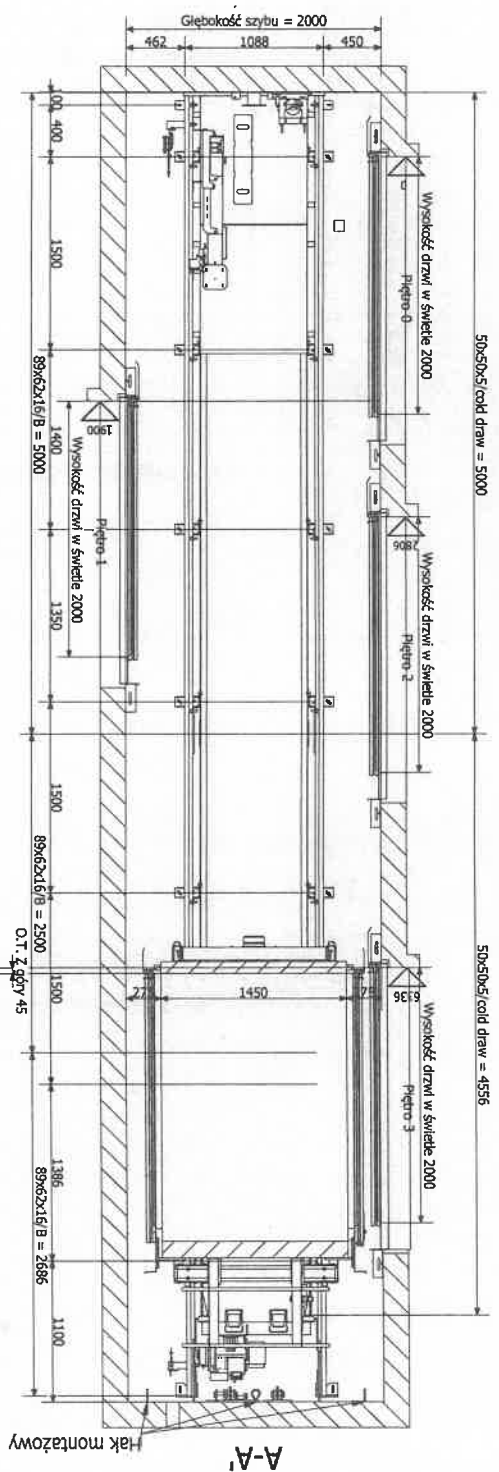


RYSUNEK POGŁĄDOWY


# Rzuty innych pięter SKALA 1: 25

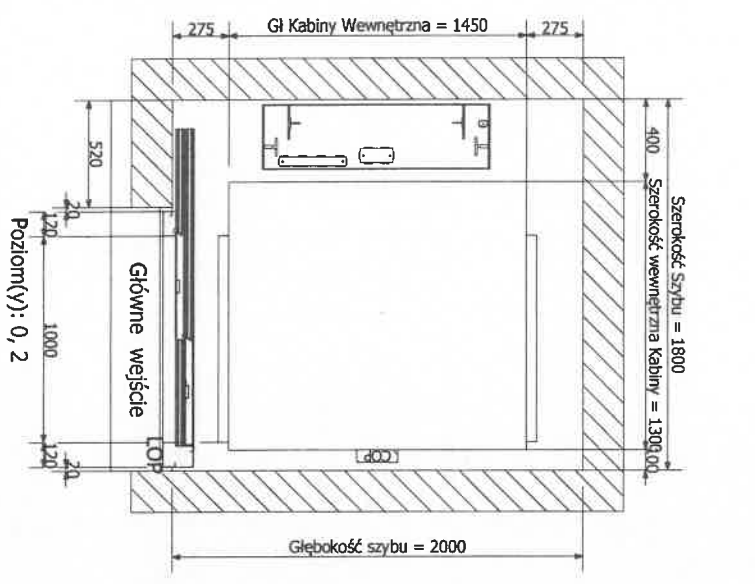

Poziom(y): 1

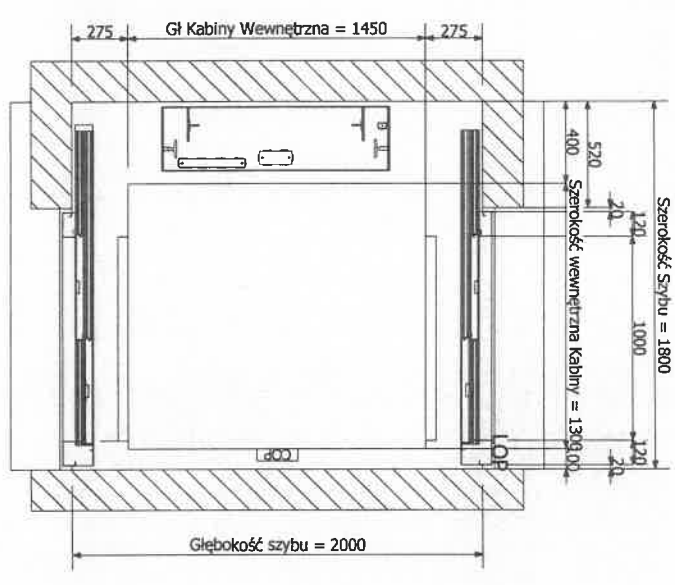

Poziom(y): 3

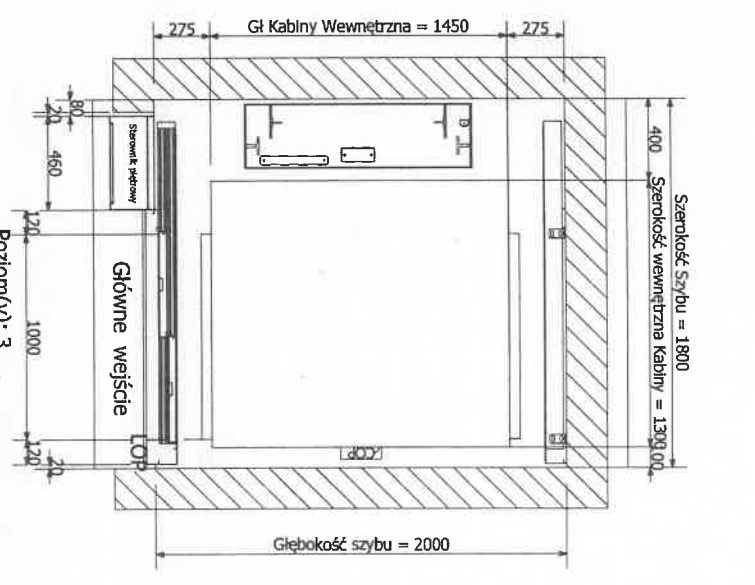

Każdy z przyszaników powyżej, opisuje co można zobaczyć patrząc z poziomu przyszanika z zewnątrz. Na każdym przyszaniku, aktywne są tylko wyznaczone drzwi (patrz widoki z przodu)

## RYСУNEK POGŁĄDOWY