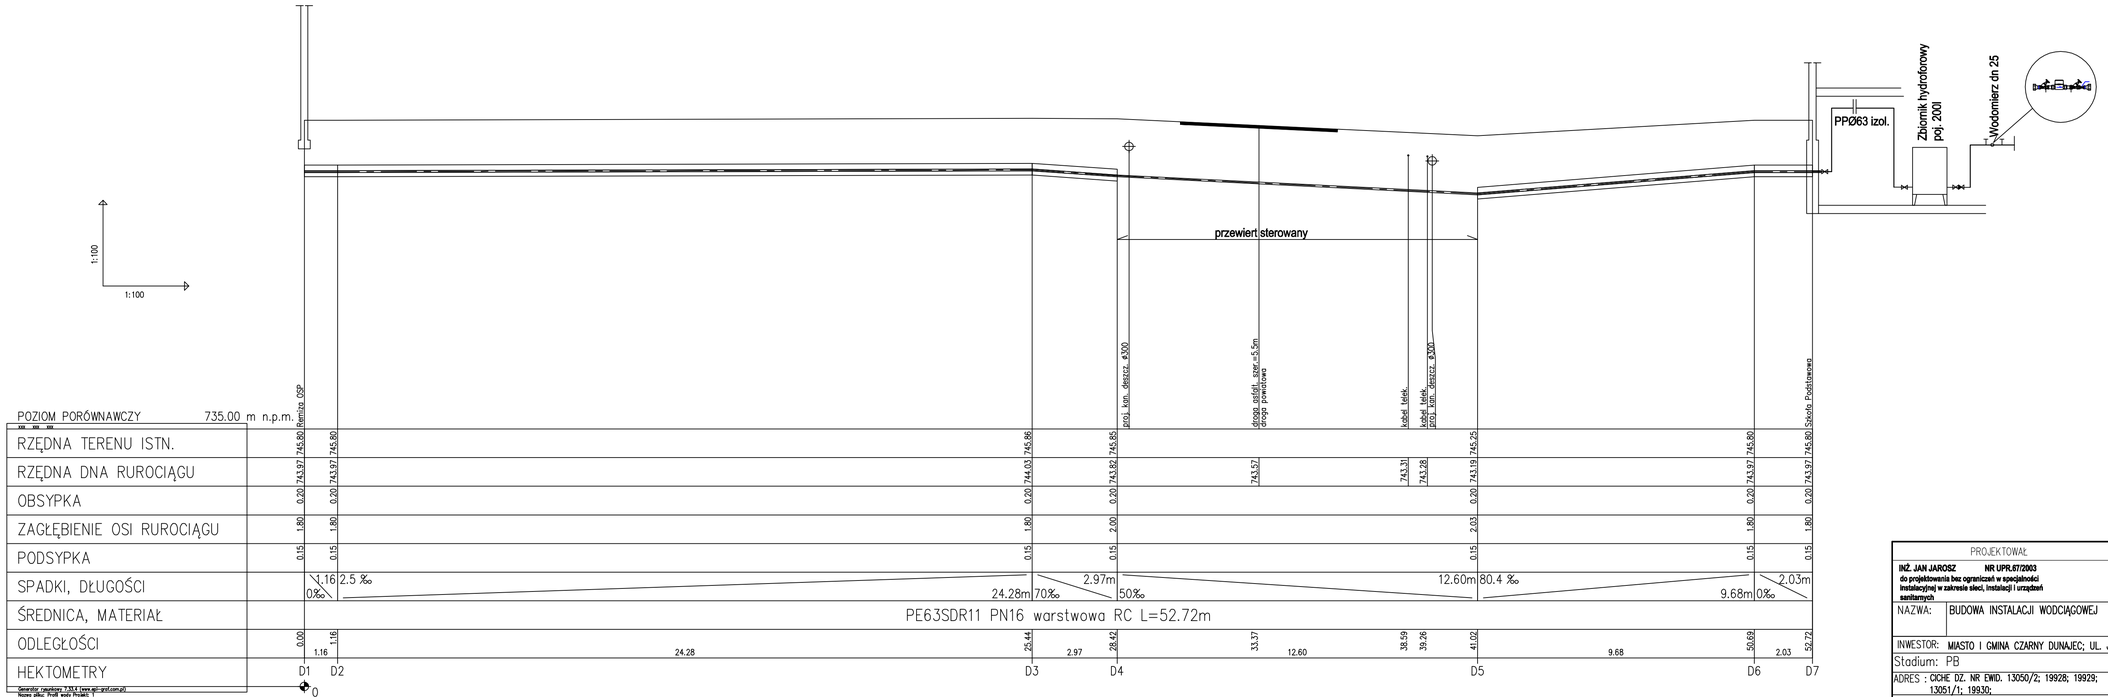

PROJEKTOWAŁ	
INŻ. JAN JAROSZ NR UPR.67/2003 do projektowania bez ograniczeń w specjalności instalacyjnej w zakresie sieci, instalacji i urządzeń sanitarnych	
NAZWA:	BUDOWA INSTALACJI WODCIĄGOWEJ
INWESTOR:	MIASTO I GMINA CZARNY DUNAJEC; UL. JÓZEFA PIŁSUDSKIEGO 2; 34-470 CZARNY DUNAJEC;
Stadium: PB	SKALA 1 : 500
ADRES ; CICHE DZ. NR EWID. 13050/2; 19928; 19929; 13051/1; 19930;	DATA: 04/2023
NAZWA: PROFIL PODŁYŻNY INSTALACJI WODOCIĄGOWEJ	FORMAT –
	NR. RYS PAB_01