


### LEGENDA

1. Nawierzchnia z kruszywa kamiennego łamanego frakcji 0/31,5mm, grub. 10cm,
2. Warstwa odsączająca z piasku, gr. 10 cm
3. Istniejąca nawierzchnia

### Zjazd z drogi gminnej

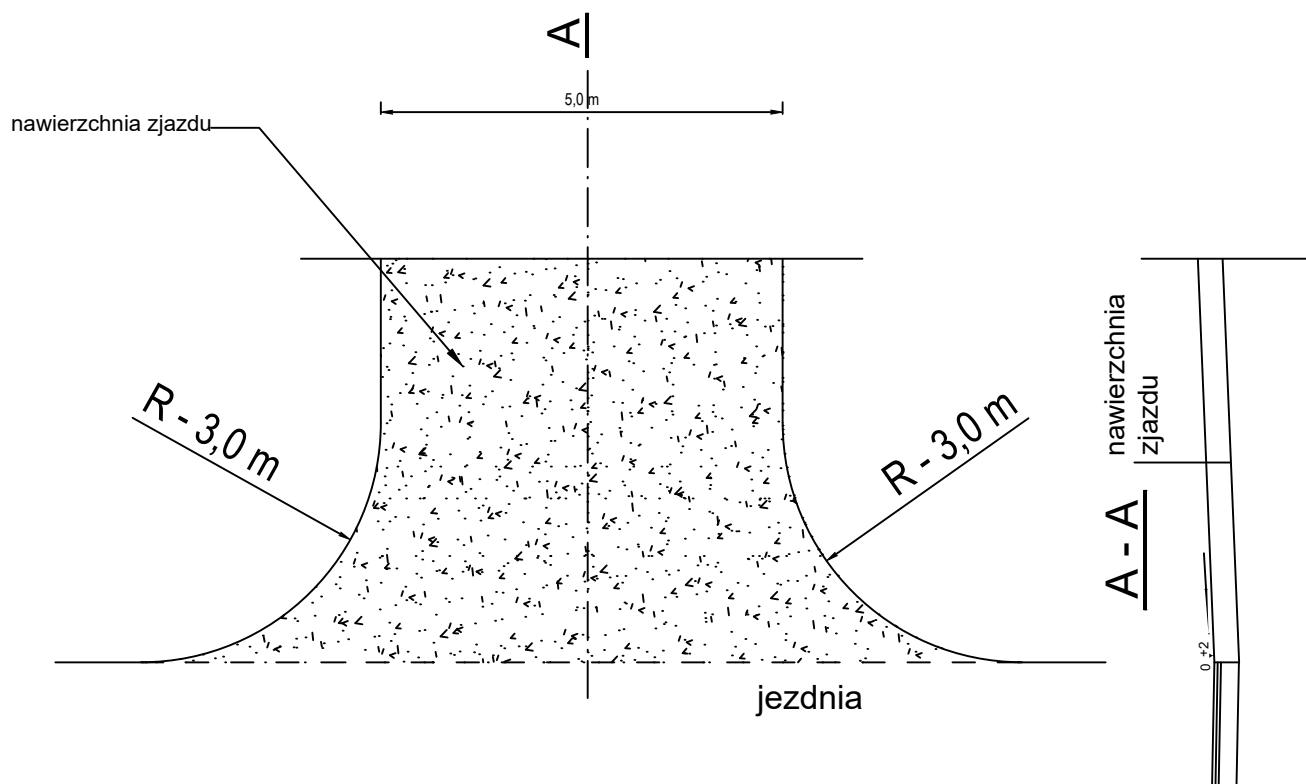

Usługi Projektowe Drogowe F. Rytwiński,

OBIEKT	Przebudowa drogi wewnętrznej, ul. Czereśniowej, w Małej Wsi				
ZAMAWIAJĄCY	Wójt Gminy Mała Wieś				BRANŻA drog.
NAZWA RYSUNKU	Zjazd typowy				SKALA 1:50
	NAZWISKO	NR UPR.	SPECJALNOŚĆ	PODPIS	DATA
OPRACOWAŁ					2020.02
PROJEKTOWAŁ	Franciszek Rytwiński	148/88	drogi		NR RYS.
SPRAWDZIŁ					3.2