



PRZEKRÓJ POPRZECZNY WYKOPU

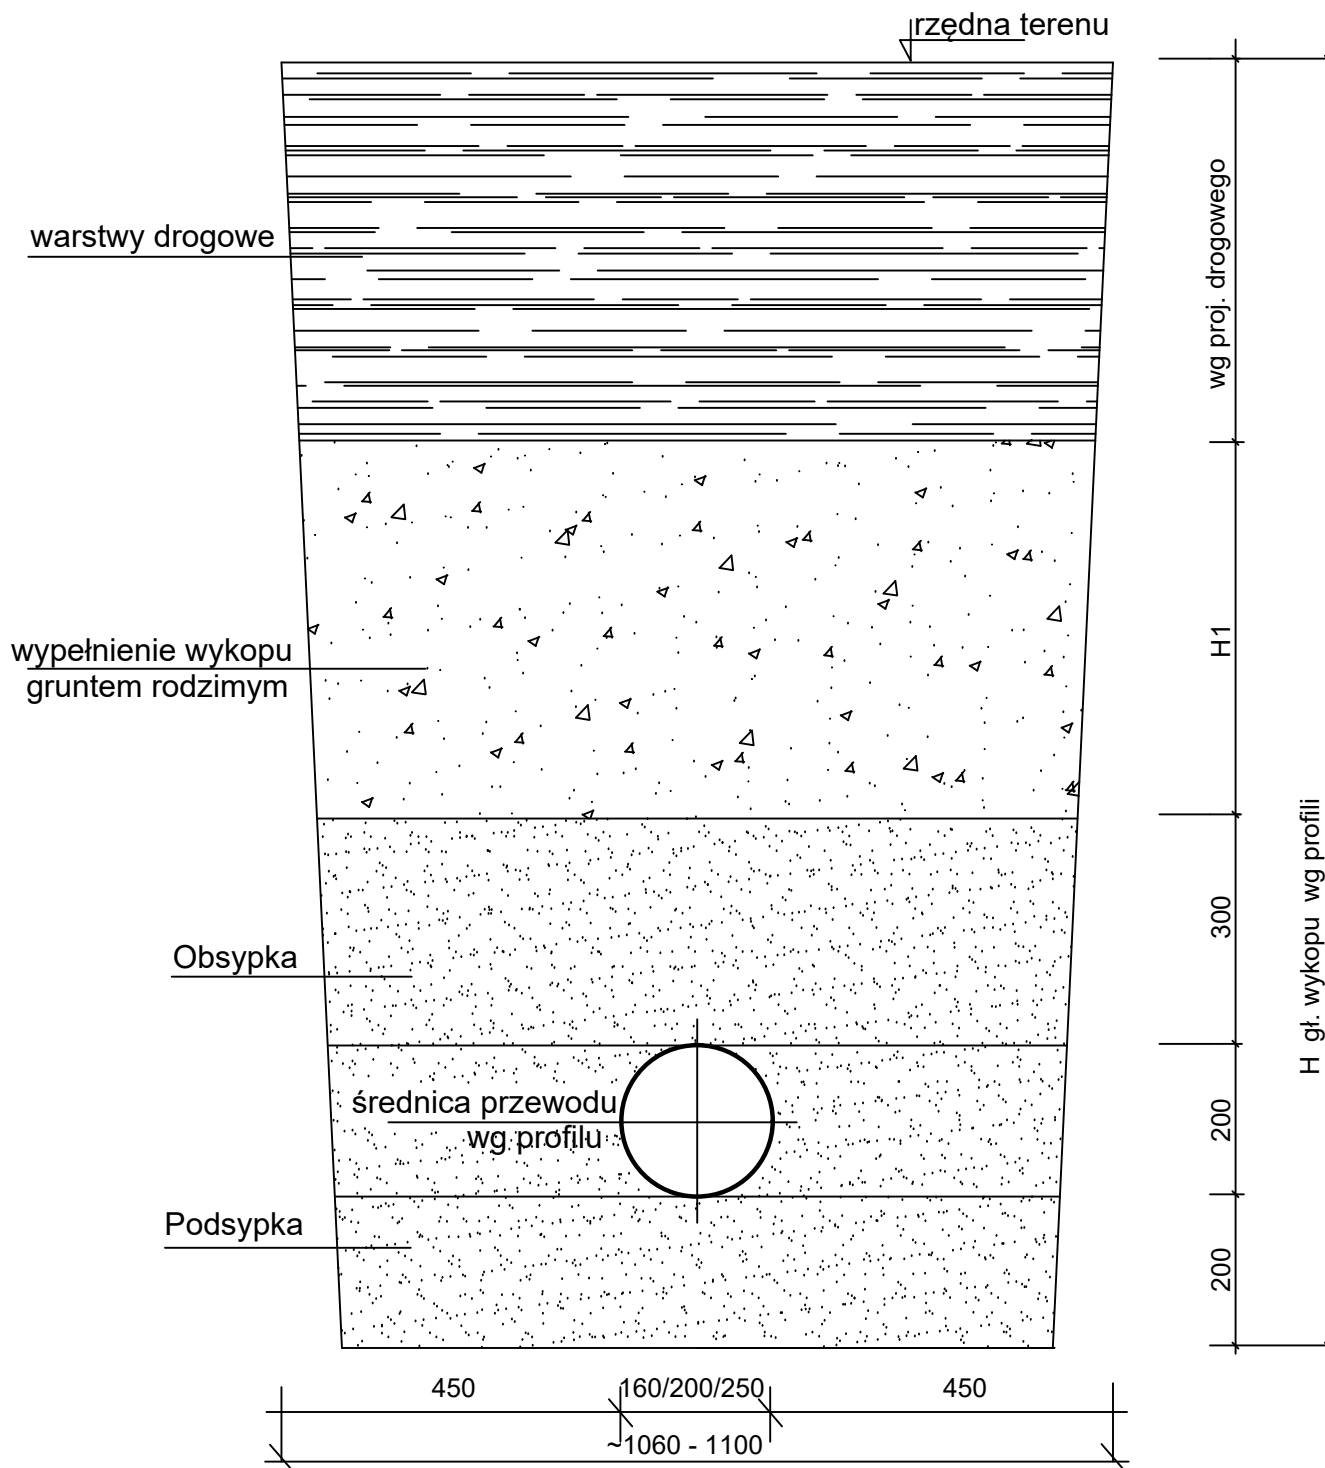

UWAGA:

1. Minimalna grubość podsypki 20 cm,
2. Minimalna grubość obsypki wynosi 30 cm nad wierzchem rury.

 MY PROJECT MAGDALENA PUCHARSKA-GAŁAS		UL. RATANICE 3G 41-300 DĄBROWA GÓRNICZA tel: 607-254-432 Email: myproject@op.pl		• PROWADZENIE PROCESU INWESTYCYJNEGO • PROJEKTY I OPRACOWANIA • OPERATY WODNOPRAWNE • POZWOLENIA I DECYZJE	
		INWESTOR:		GMINA PSARY - ZAKŁAD GOSPODARKI KOMUNALNEJ W PSARACH ul. Malinowicka 4, 42-512 Psary	
NAZWA OPRACOWANIA:		Opracowanie kompletnej dokumentacji projektowo - kosztorysowej budowy kolektora ściekowego łączącego Gminę Psary z Gminą Wojkowice			
opr.	inż. Magdalena Pucharska-Gałas			PRZEKRÓJ POPRZECZNY WYKOPU - SCHEMAT	
proj.	inż. Stefan Korus upr. 444/87				
spr.	mgr inż. Hanna Klejnowska upr. 430/87				
data: 11.2021		skala: -		nr rej.	nr rys. KS - 06