



Przekrój konstrukcyjny normalny
bez poszerzenia istn. jezdni
skala 1:40

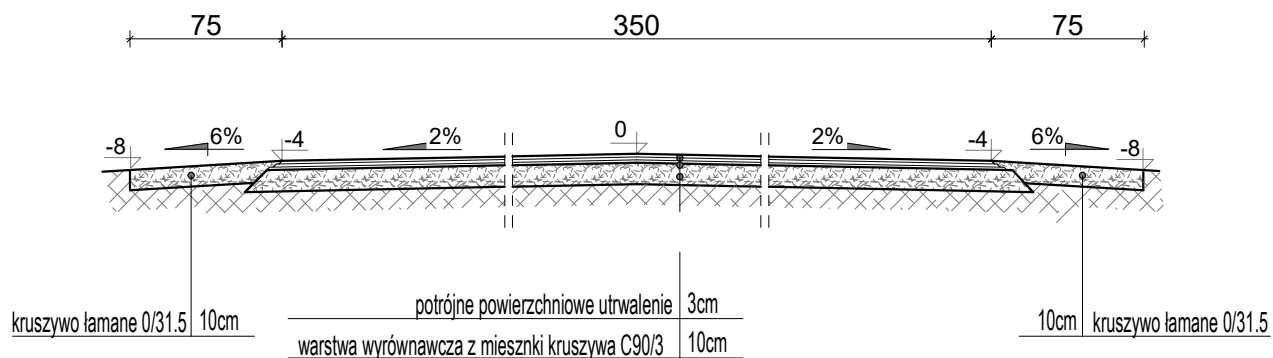

Przekrój konstrukcyjny normalny
z obustronnym poszerzeniem istn. jezdni
skala 1:40

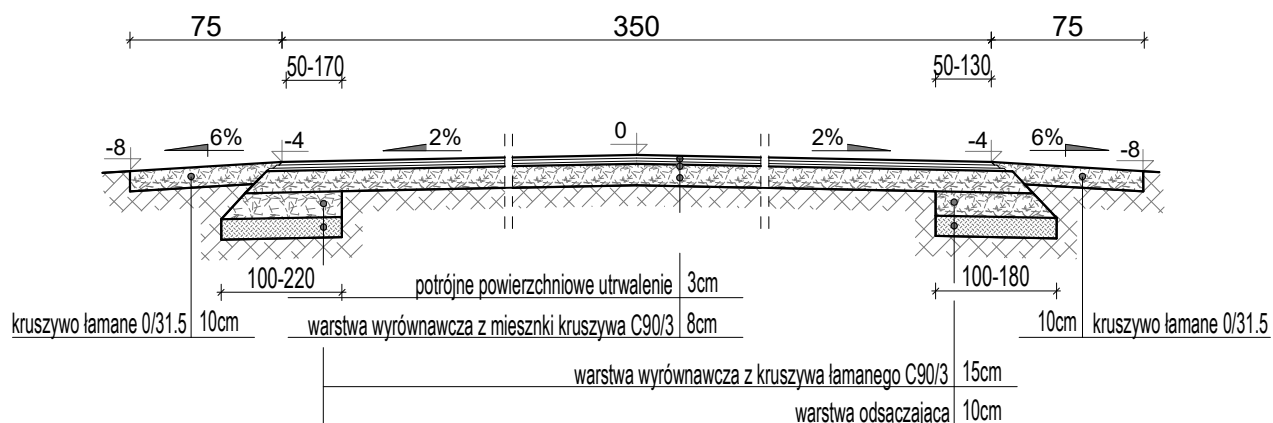

Nazwa opracowania:

Projekt Techniczny

roads
projekt

Martyna Szewczyk
ul. Sierakowicka 27
96-100 Skierniewice

Inwestor:

Gmina Mszczonów
Plac Piłsudskiego 1, 96-320 Mszczonów



Nazwa obiektu:

Przebudowa ulicy Soleckiej w Strzyżach

Adres inwestycji:

m. Strzyże gm. Mszczonów pow. żyrardowski

Tytuł rysunku:

Przekroje konstrukcyjne

Stadium

P.T.

Funkcja

Imię i nazwisko

Podpis

BRANŻA DROGOWA

Projektował:

Martyna Szewczyk

Nr
rys.

3

Data: luty 2022 r.

Skala: 1:40