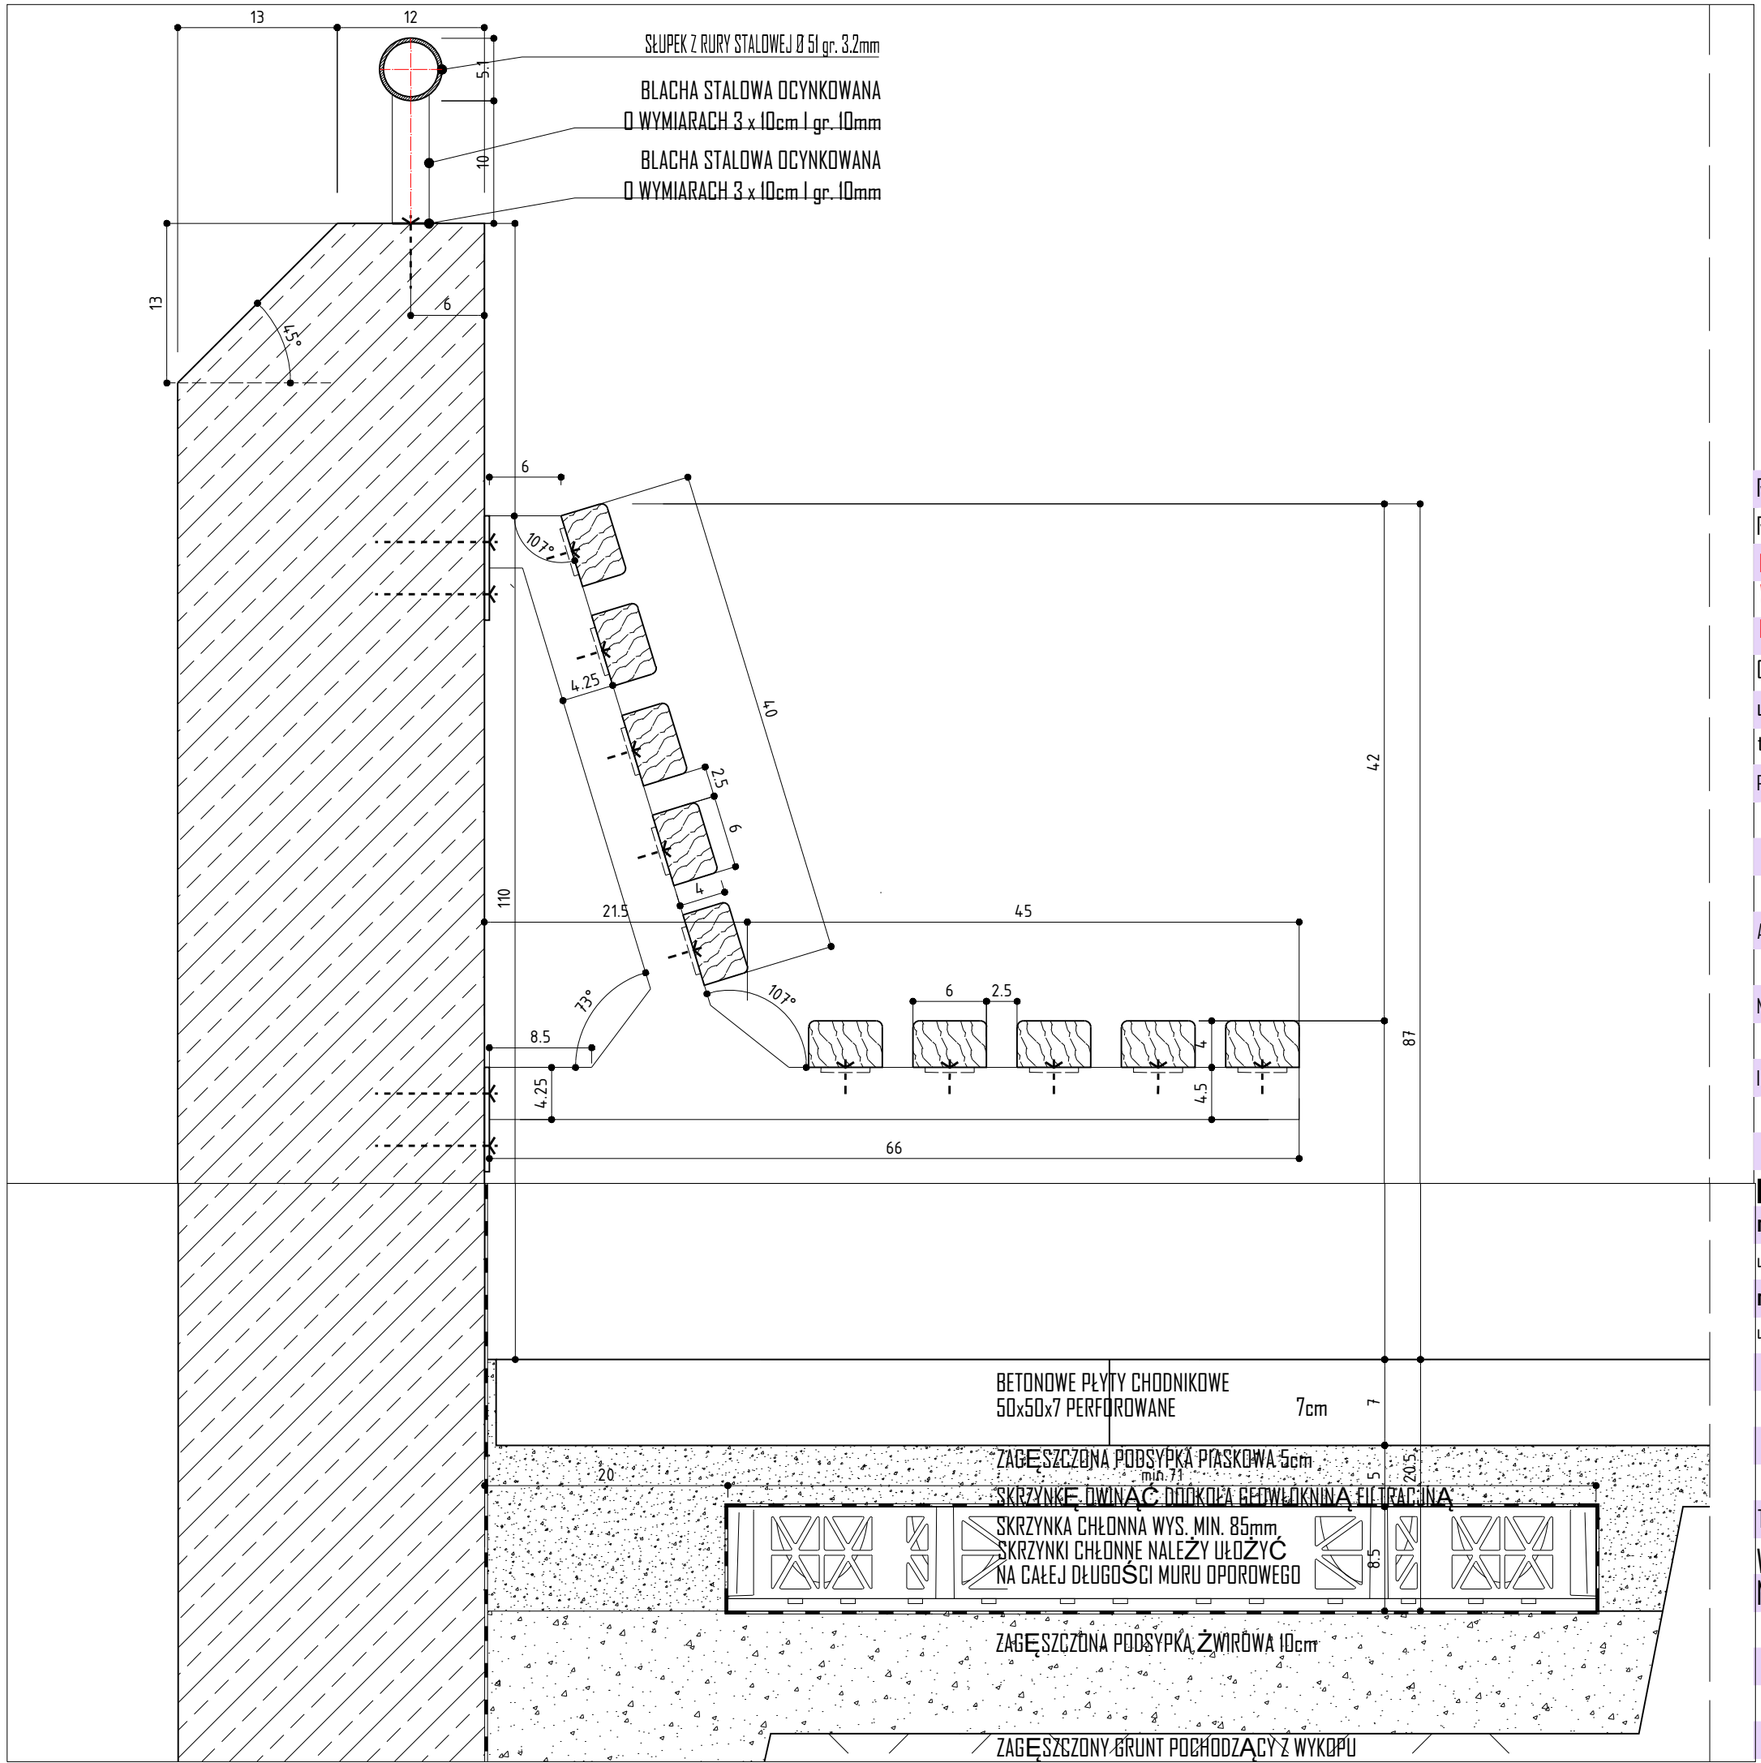

UWAGA:

WSZYSTKIE WYMIARY NALEŻY SPRAWDZIĆ NA BUDOWIE.
WSZYSTKIE ROBOTY BUDOWLANE NALEŻY PROWADZIĆ ZGODNIE Z ZASADAMI WIEDZY TECHNICZNEJ, SZTUKI BUDOWLANEJ ORAZ OBOWIĄZUJĄCYMI PRZEPISAMI I NORMAMI (OBOWIĄZUJĄCYMI I ZALECANYMI)
NA WSZYSTKICH ETAPACH REALIZACJI INWESTYCJI NALEŻY DOTRZYMAĆ REŻIMÓW TECHNOLOGICZNYCH ZALECANYCH PRZEZ DOSTAWCÓW TECHNOLOGII POSZCZEGÓLNYCH ELEMENTÓW WBUDOWYWANYCH W REALIZOWANYCH OBIEKTACH.
WSZYSTKIE OBRÓBKI BLACHARSKIE, RYNNY, KORYTA I RURY SPUSTOWE WYKONAĆ Z BLACHY CYNKOWO-TYTANOWEJ O GRUBOŚCI 0.7 mm.
WSZYSTKIE STYKI ELEMENTÓW METALICZNYCH MOGĄCYCH WYWOŁYWAĆ WZAJEMNE KOROZJE (NP. STAL-ALUMINIUM, STAL-BLACHA TYTANOWO-CYNKOWA ITP.) NALEŻY ZABEZPIECZYĆ PRZEKŁADKĄ Z IZOLATORA.

REWIZJA NR 2 .....

REWIZJA NR 1 .....

PROJEKT CHRONIONY PRAWEM AUTORSKIM. DO JEDNORAZOWEGO WYKORZYSTANIA. ZABRANIA SIĘ PRZEKAZYWANIA OSOBOM TRZECIM, ROZPOWSZECHNIANIA ORAZ UŻYWANIA DO INNYCH CELÓW BEZ ZGODY AUTORA

C+HO aR s.c.
ul. Sowińskiego 24/lp 70-236 Szczecin
t/f: +48 91 433 1444, +48 601 276 161, +48 661 971 279

PROJEKT: BUDOWA BUDYNKU MIĘDZYWYDZIAŁOWEGO CENTRUM DYDAKTYKI NR 3 POMORSKIEGO UNIWERSYTETU MEDYCZNEGO WRAZ Z NIEZBĘDNĄ INFRASTR. PRZY UL. UNII LUBELSKIEJ/KLONOWICA W SZCZECINIE

ADRES: UL. UNII LUBELSKIEJ/KLONOWICA (PL. PCK)
72-244 SZCZECIN

NR EWIDENCYJNY DZIAŁKI: 18/2; OBRĘB 2061; Pogodno

INWESTOR: POMORSKI UNIWESYTET MEDYCZNY W SZCZECINIE
UL. RYBACKA 1
70 - 204 SZCZECIN

PROJEKT WYKONAWCZY
mgr inż. arch. PAWEŁ WACHNICKI
upr. proj. nr 25/ZPOIA/2006 w specjalności architektonicznej do projektowania bez ograniczeń
mgr inż. arch. SZYMON ROZWAŁKA
upr. proj. nr 13/ZPOIA/2002 w specjalności architektonicznej do projektowania bez ograniczeń

TYTUŁ RYSUNKU/SKALA: **DETAL SIEDZISKA PRZY MURZE OP. 1:5**

WRZESIEŃ 2020
NR RYSUNKU: **D SMO R1**