


MODUŁ FOTOWOLTAICZNY - PRZKROJ

SKALA 1:100

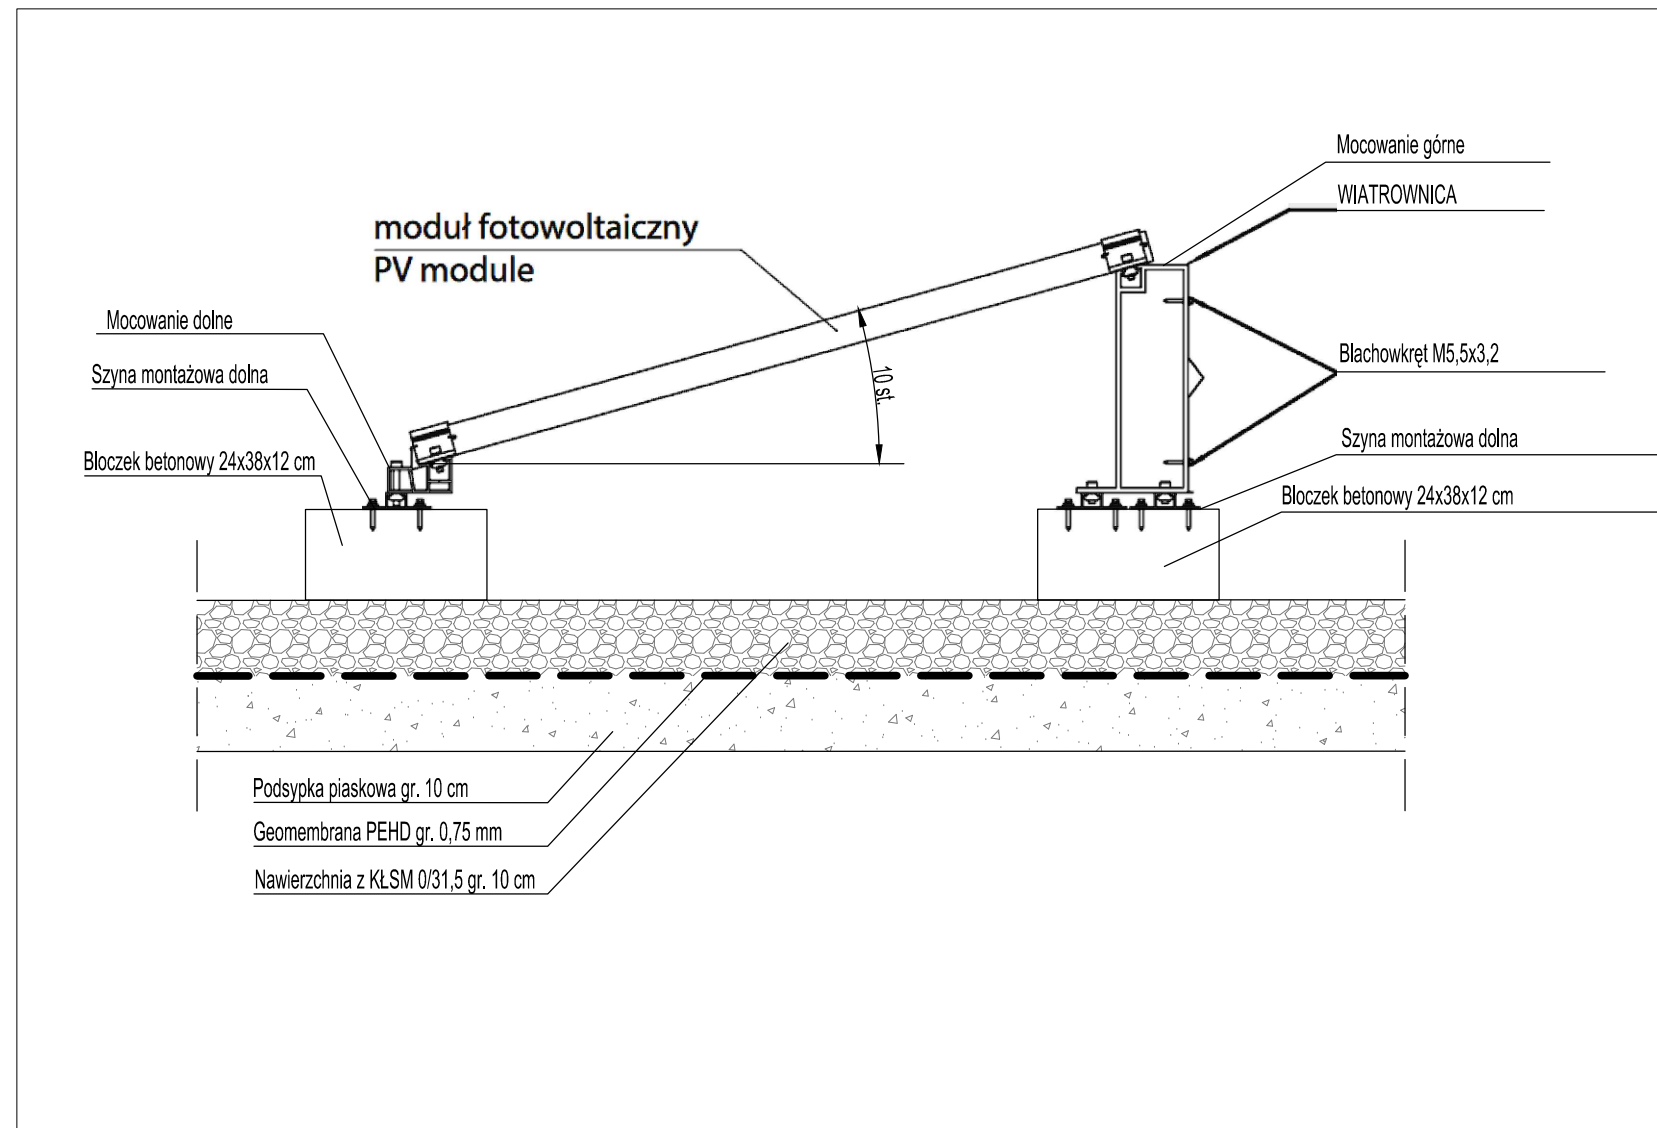

LUBUSKIE CENTRUM BUDOWNICTWA PASYWNEGO
 Michał Kruczkowski
 Chwałęcice, ul. Żwirowa 204, 66-415 Kłodawa
 tel. 882 604 288; e-mail: biuro@lcbp.pl; www.lcbp.pl

Nazwa obiektu budowlanego:
BUDOWA INSTALACJI FOTOWOLTAICZNEJ O MOCY DO 202,05 kWp W RAMACH INWESTYCJI PN.: "UTRZYMANIE I MODERNIZACJA BUDYNKÓW OPIEKI ZDROWOTNEJ W ZAKRESIE BUDOWY INSTALACJI FOTOWOLTAICZNEJ O ŁĄCZNEJ MOCY DO 310 kWp ORAZ BUDOWY STACJI TRANSFORMATOROWEJ O MOCY DO 400 kVA WRAZ Z ELEKTROENERGETYCZNYMI SIECIAMI WEWNĘTRZNYMI NA TERENIE DZIAŁEK O NR EWID. 372/1 I 372/2 POŁOŻONYCH W 48 OBRĘBIE EWIDENCYJNYM M. SULECIN III".

Adres obiektu budowlanego:
 działki nr ewid. 372/1 i 372/2 obręb 0048 Sulęcín III, jedn. ewid. Sulęcín miasto, powiat sulęcínski, woj. lubuskie (Id działek: 080704_4.0048.372/1, 080704_4.0048.372/2)

Tytuł rysunku:
MODUŁ FOTOWOLTAICZNY - PRZKROJ

Projektant: mgr inż. MICHAŁ KRUCZKOWSKI <small>upr. bud. nr LBS0013/PB/ka18 w spez., konstrukcyjno-budowlanej, bez ograniczeń</small>	Podpis: Data: 05.04.2022	Stadium: PROJEKT BUDOWLANY <small>PRUBEF TECHNICZNY</small>
		Skala rys.: 1:100
		Nr rys.: PT-01