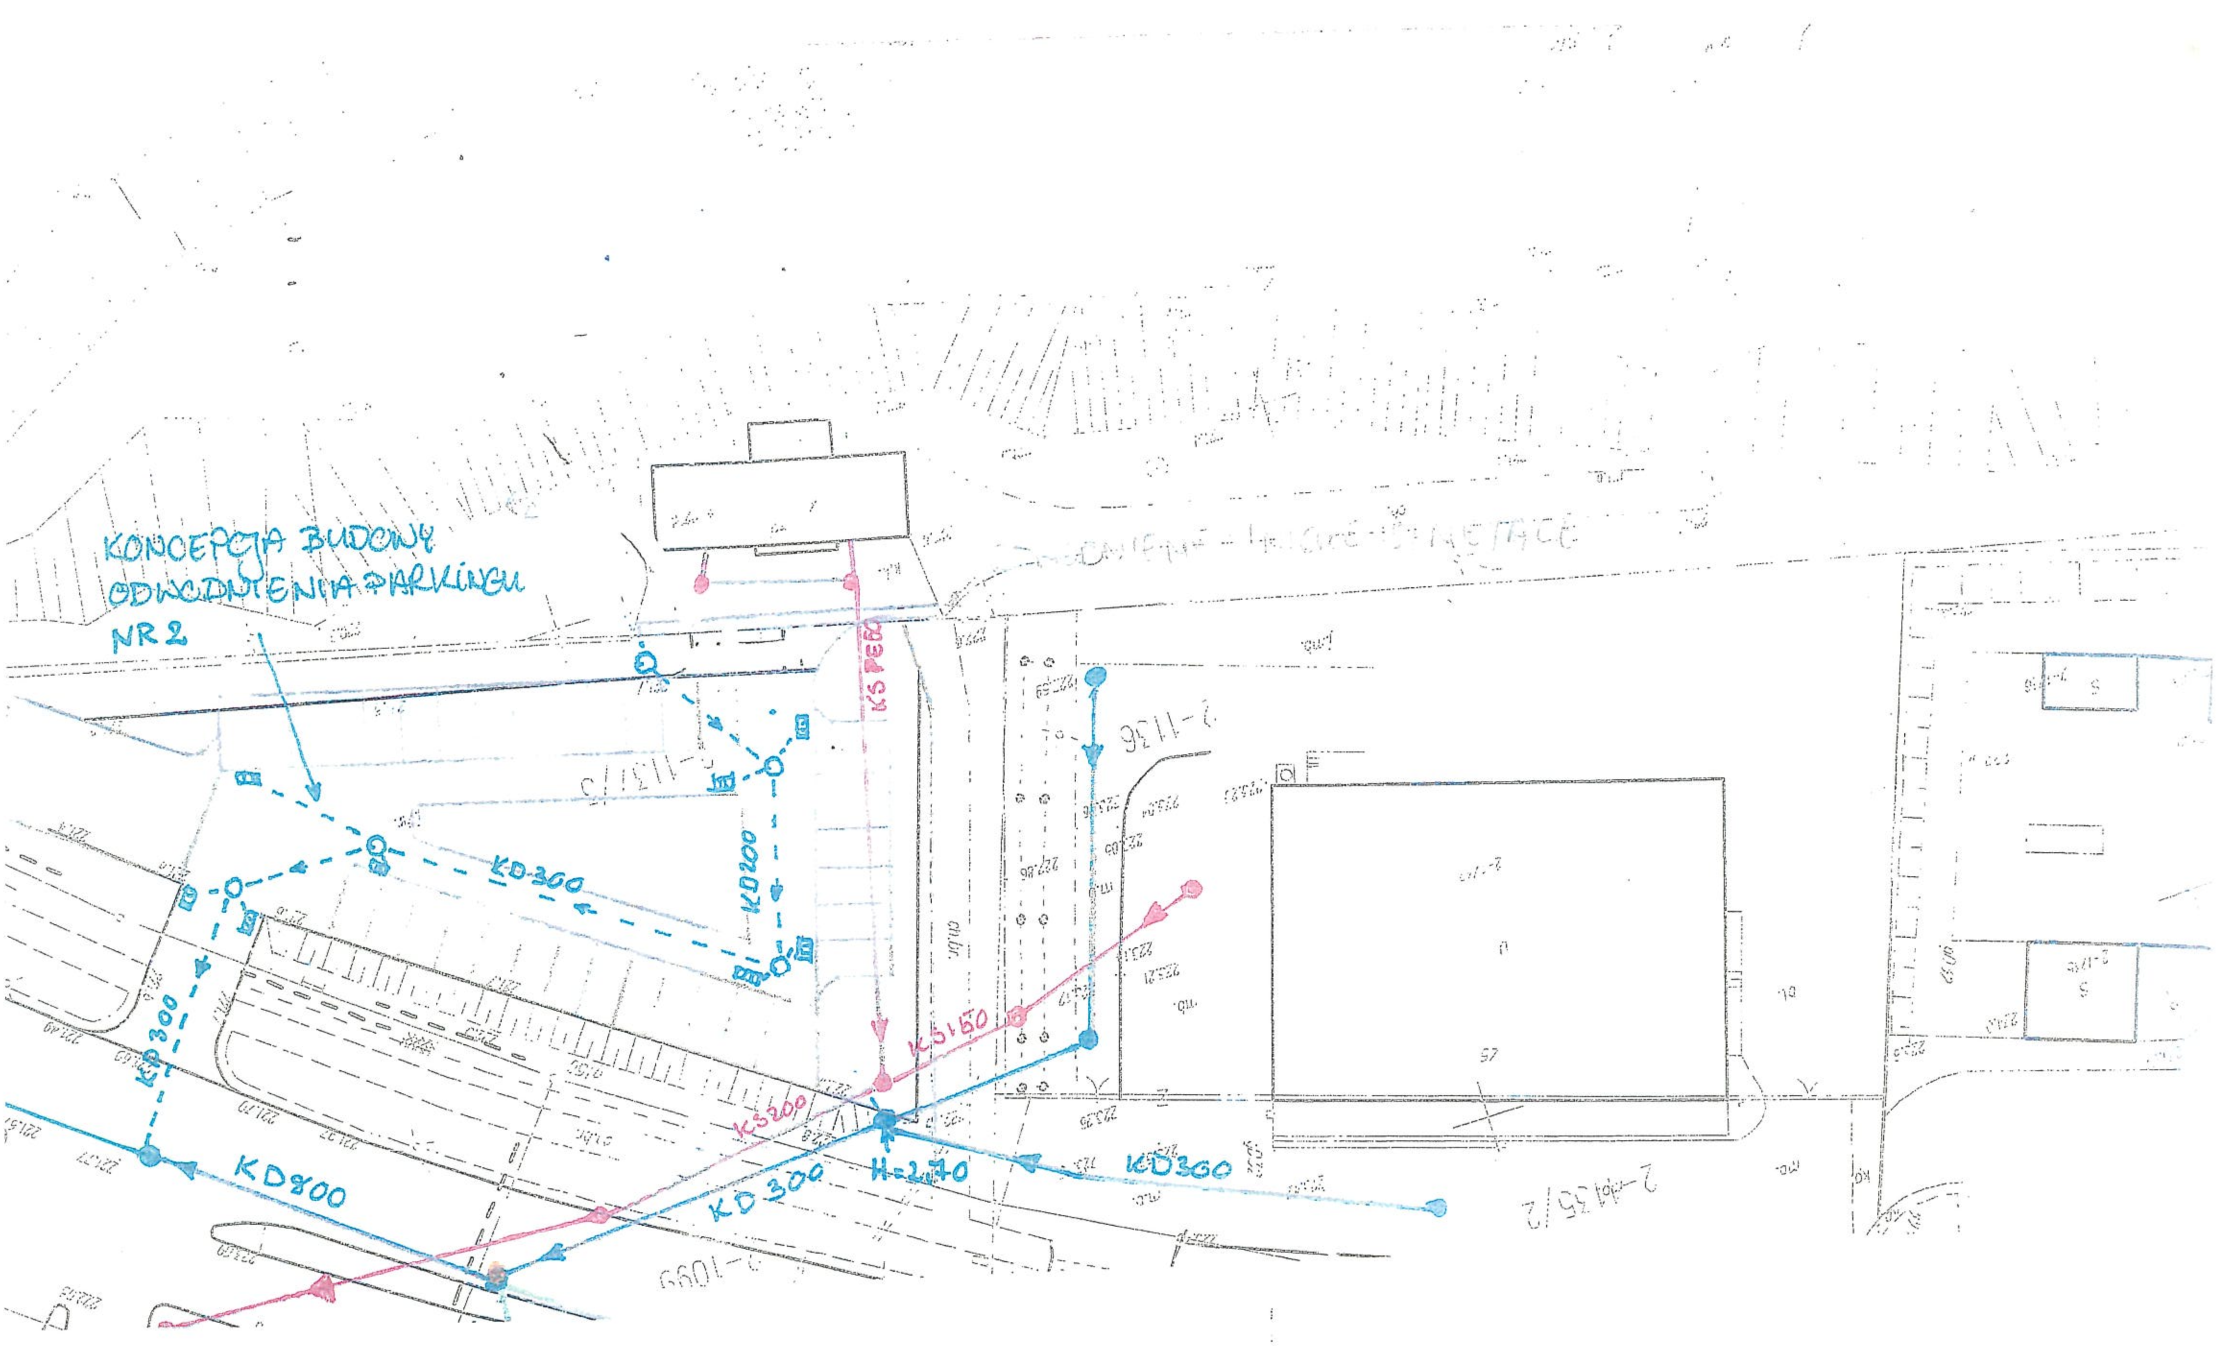
KONCEPCJA BUDOWY
ODWODNIENIA PARKINGU
NR 2
KD 300
KD 200
KD 300
KD 800
KD 300
H=2,70
KD 360
KS 300
KS 150
KS PE 160
2-1136
2-1135/2
2-1099