


ELEWACJA PÓŁNOCNA

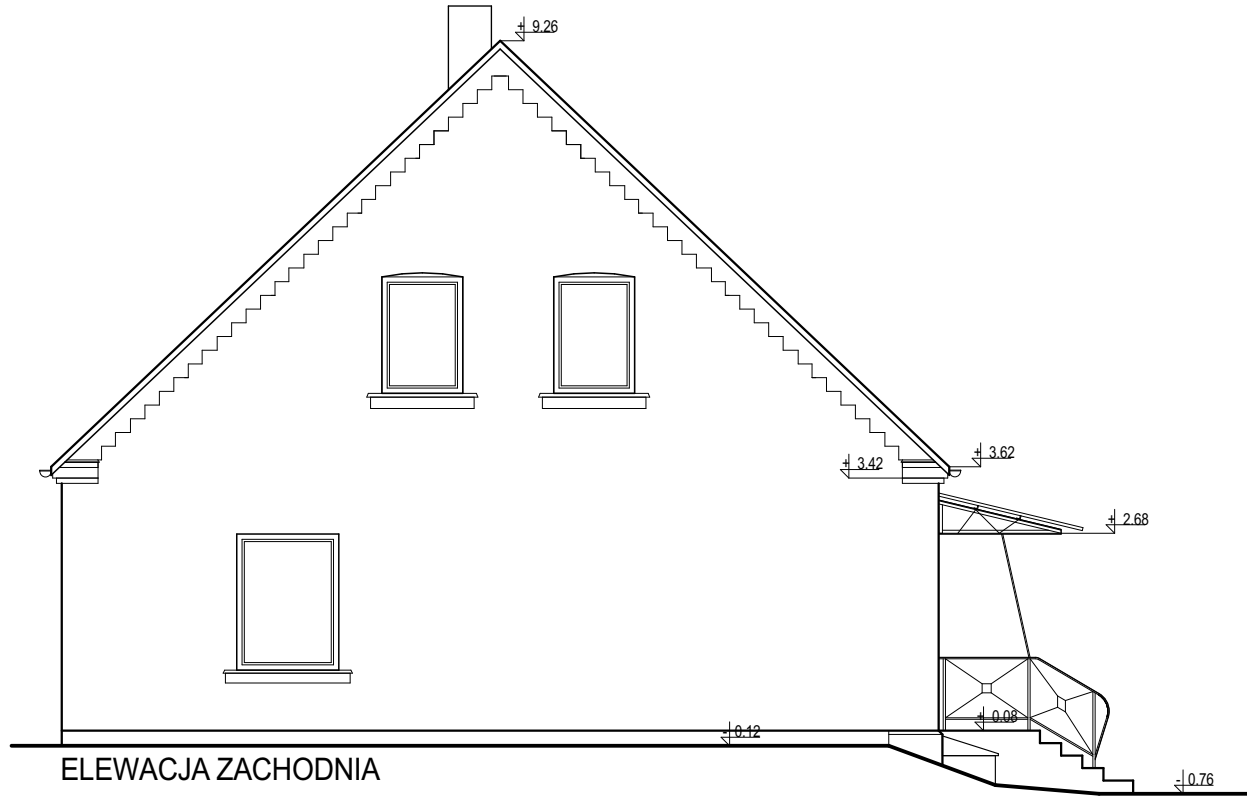

ELEWACJA ZACHODNIA

PRAWA AUTORSKIE ZASTRZEŻONE Przedmiotowy projekt / utwór architektoniczny jest chroniony prawem autorskim zgodnie z art. 1 i następnymi Ustawy o Prawie Autorskim i Prawach Pokrewnych z dn. 4 lutego 1994 (DU nr 24 poz. 83 z 23 lutego 1994)			
			
Karolina Naróg tel: 608 342 750		ul. Spokojna 31b/4 73-110 Stargard	
projekt / obiekt: PRZEBUDOWA ŚWIETLICY WIEJSKIEJ NA LOKALE MIESZKALNE			
adres: dz. nr 572/2, Tychowo gm. Stargard			
inwestor / adres: GMINA STARGARD ul. RYNEK STAROMIEJSKI 5 73-110 STARGARD			
rysunek / temat / treść: INWENTARYACJA - ELEWACJE			
architekt prowadzący / projektant: mgr inż. arch. Karolina Naróg nr upr. 15/ZPOIA/OKK/2015		podpis:	
projektant / opracowanie: mgr inż. arch. Krzysztofa Kozubek		podpis:	
faza: P.B.	branża: ARCHITEKTURA	rys. nr: 1.8	
skala: 1:100	miejsce i data: Stargard 12.2022r.		