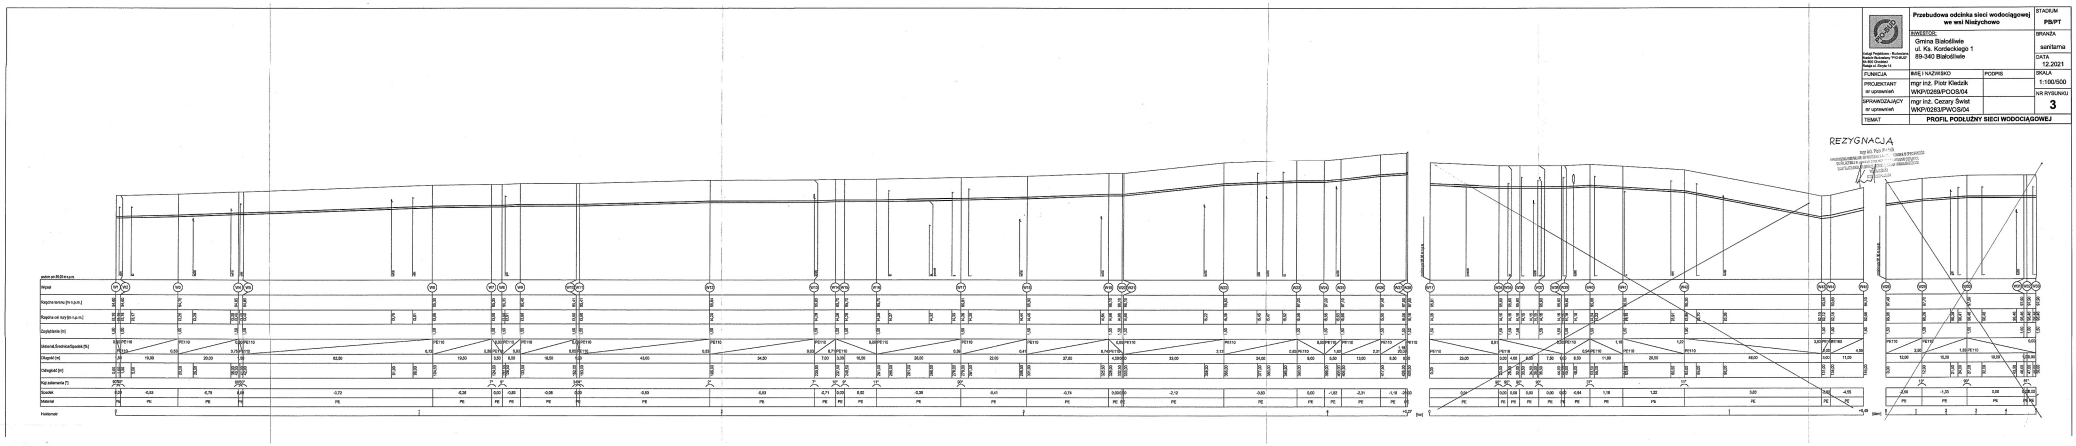

Wodociąg Podlaski - Budowlany Spółka Zaopatrzeniowa PO-BUD Spółka z Ograniczoną Odpowiedzialnością	**Przebudowa odcinka sieci wodociągowej we wsi Niestychowo**		STADIUM **PB/PT**
	INWESTOR: Gmina Białośliwie ul. Ks. Kordeckiego 1 89-340 Białośliwie		BRANŻA sanitarna
			DATA 12.2021
FUNKCJA	IMIĘ I NAZWISKO	PODPIS	SKALA 1:100/500
PROJEKTANT nr uprawnień	mgr inż. Piotr Kiwdzik WKP/0269/POOS/04		NR RYSUNKU **3**
SPRAWDZAJĄCY nr uprawnień	mgr inż. Cezary Świst WKP/0283/PWOS/04		
TEMAT	**PROFIL PODŁUŻNY SIECI WODOCIĄGOWEJ**		