


SKALA 1:100

przekrój A-A

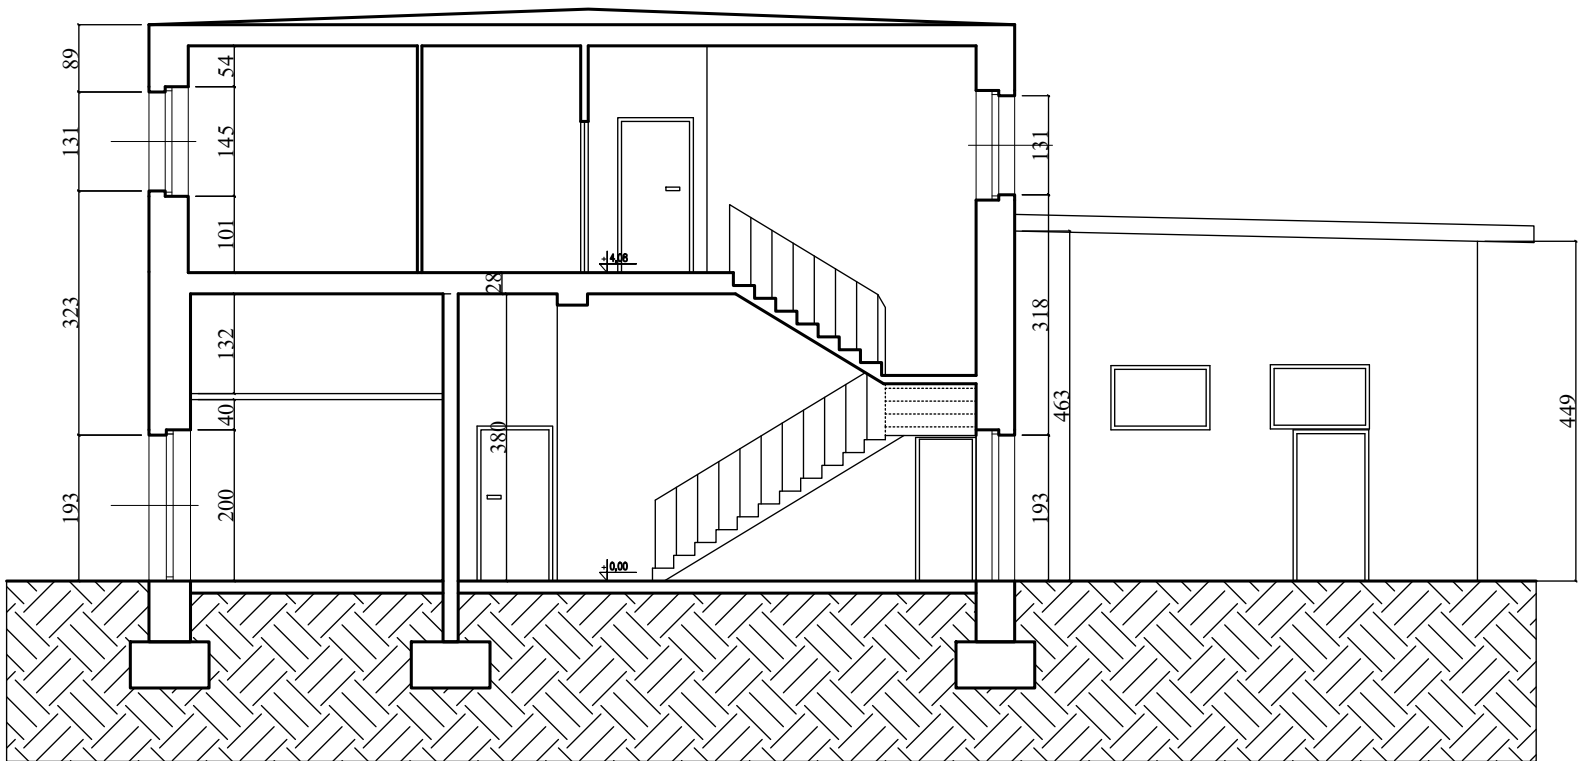

przekrój B-B

