


SKALA 1:200

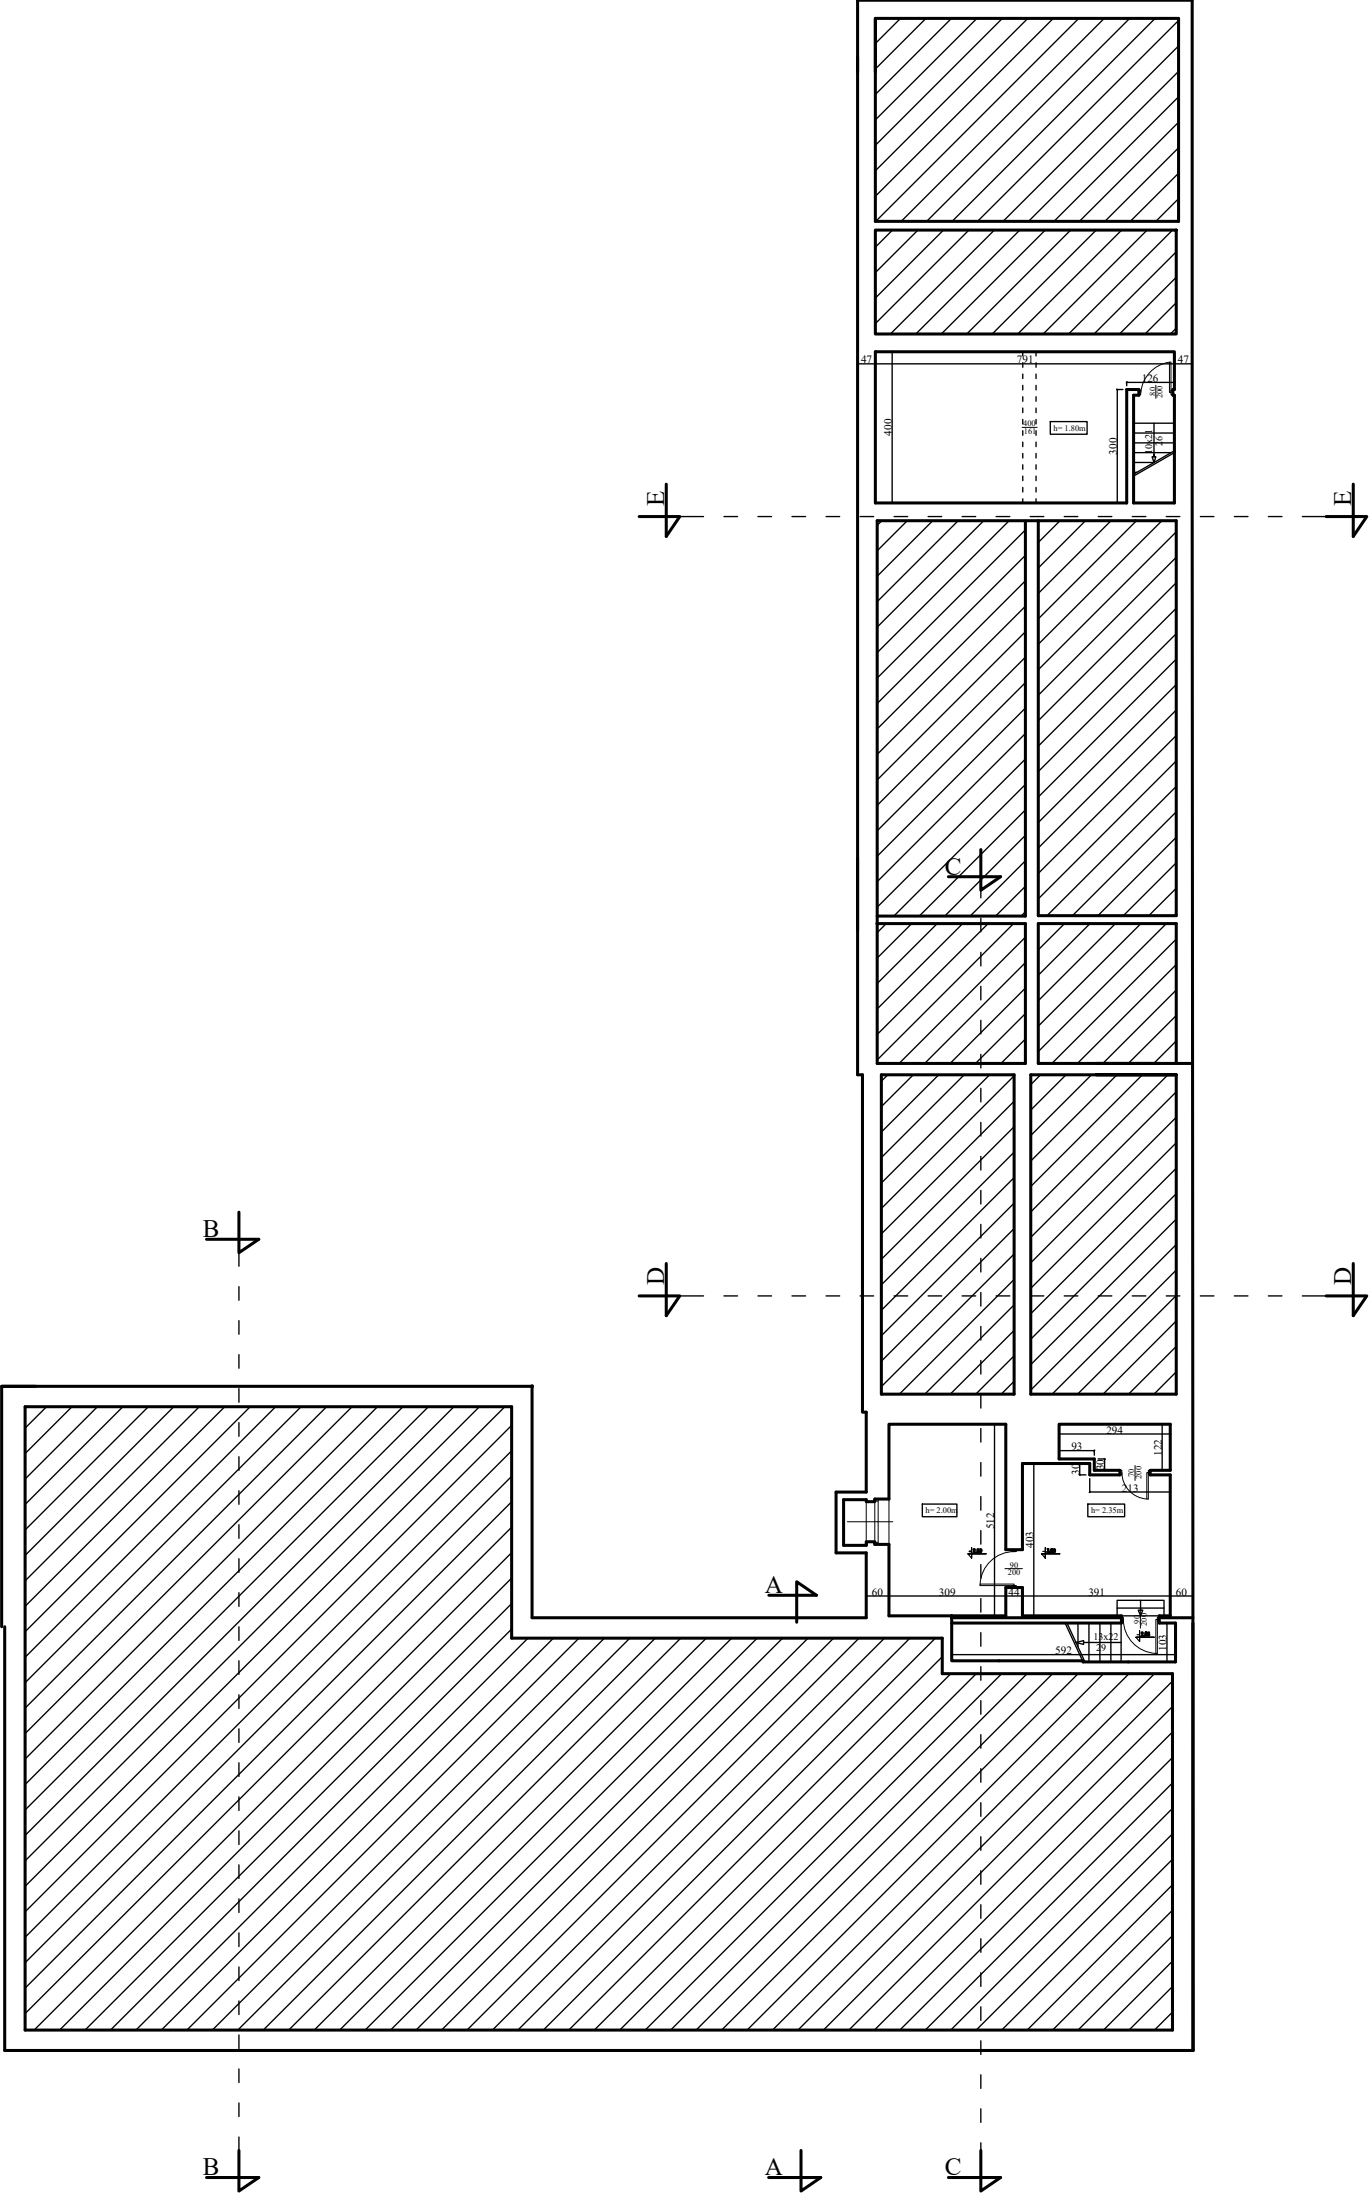

piwnica