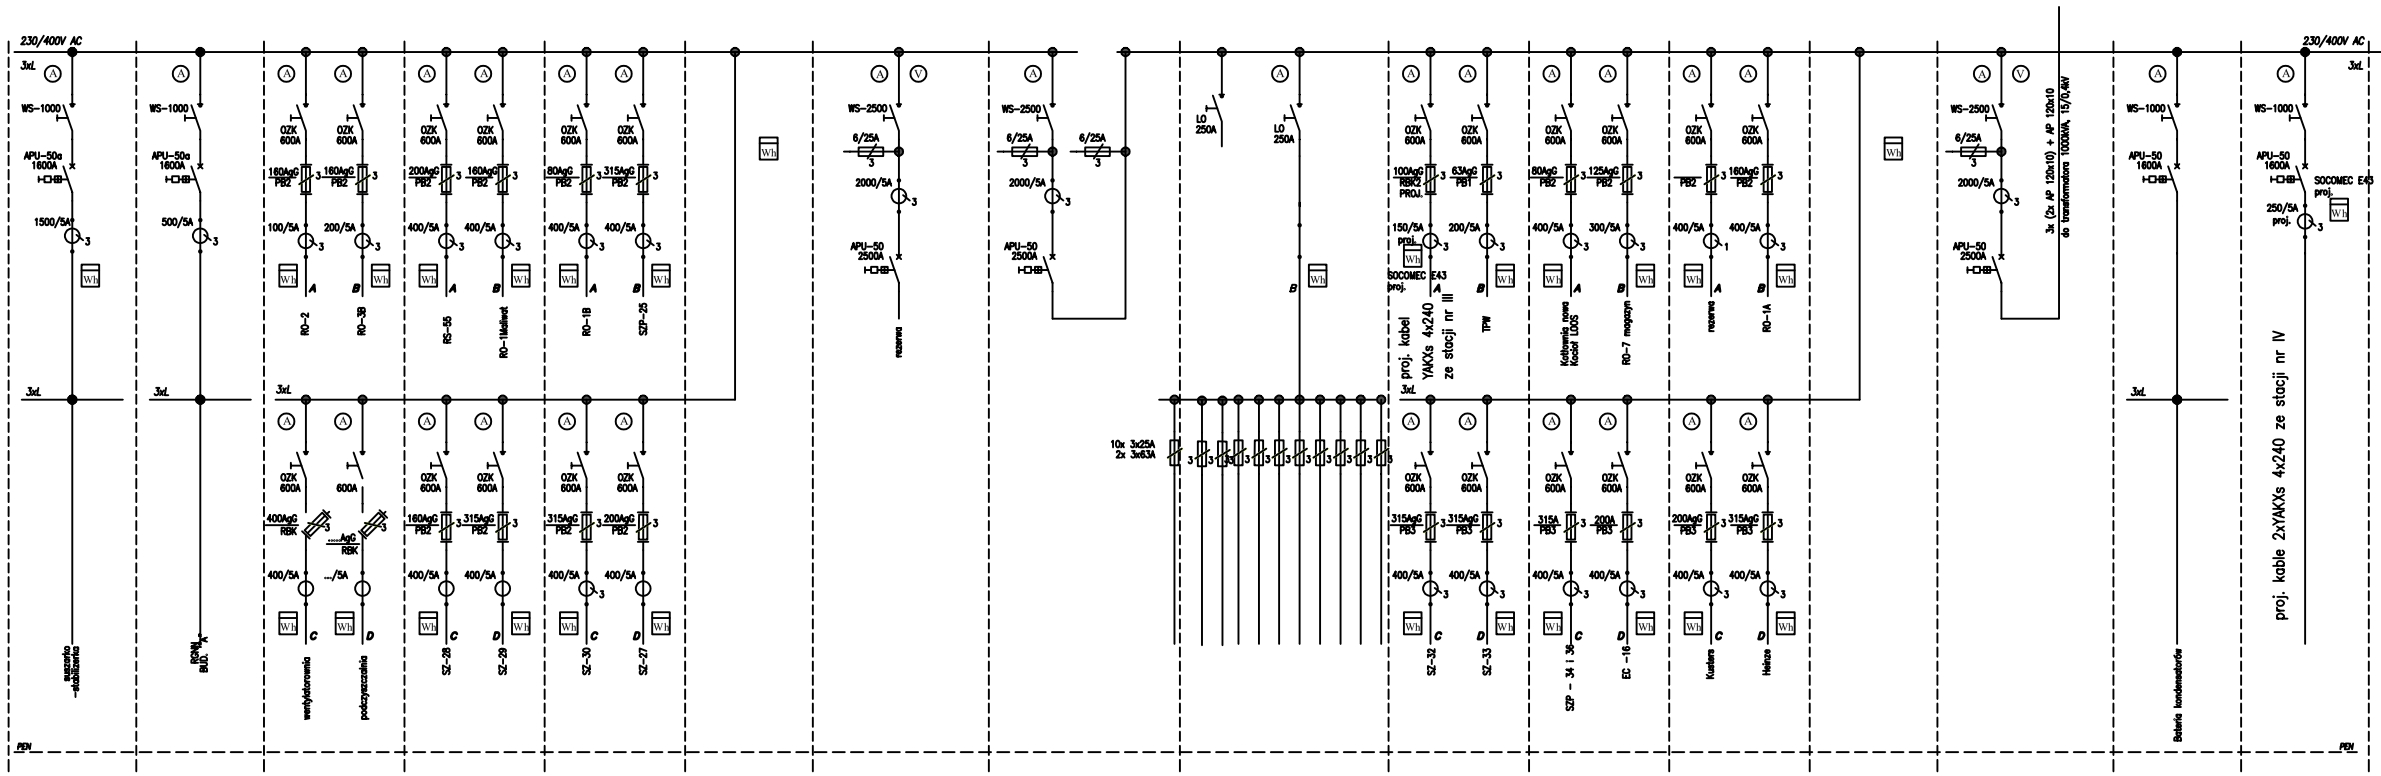

Rozdzielnica nn-0,4 kV
- typ ZUR-72
Jn = 2500 A
Jnsz = 105 kA
IP - 00

230/400V
TN-C

1	2	3	4	5	5a	6	7	8	9	10	11	11a	12	13	14	Nr pola
ODBIORCZE	ODBIORCZE	ODBIORCZE	ODBIORCZE	ODBIORCZE	SZYNOWE	ZASILAJACE	SPRZĘGŁOWE	ODBIORCZE	ODBIORCZE	ODBIORCZE	ODBIORCZE	SZYNOWE	ZASILAJACE	KONDENSATOROWE	ODBIORCZE	Nazwa pola
L12.07	L12.07	2L10.10/2L10.09	2L10.10/2L10.09	2L10.10/2L10.09	Z00.01	Z12.01	S02.01		2L10.10/2L10.09	2L10.10/2L10.09	2L10.10/2L10.09	Z00.01	Z12.01	L12.07	L12.07	Typ pola
S E K C J A I								S E K C J A I I								Sekcja

temat	PRZEŁĄCZENIE ZASILANIA ROZDZIELNI NN W STACJACH NR III I IV DO ROZDZIELNI NN W STACJI NR V W BUDYNKU ŁUKASIEWICZ – ŁIT ŁODZI, UL. ŚNIEŻNA 5	
zleceniodawca	SIEĆ BADAWCZA ŁUKASIEWICZ –ŁÓDZKI INSTYTUT TECHNOLOGICZNY ŁÓDŹ, UL. M. SKŁODOWSKIEJ – CURIE 19/27	
projektant	mgr inż. Grzegorz Błaszczyk uprawnienia nr 534/89WŁ	
sprawdził		
branża	INSTALACJE ELEKTRYCZNE	data 10.2023
stadium	PROJEKT BUDOWLANO – WYKONAWCZY	
obiekt	Budynek produkcyjno – magazynowy Łódź ul. Śnieżna 5	skala
nazwa rysunku	ROZDZIELNIA NN – STACJA NR V	nr rys. 2