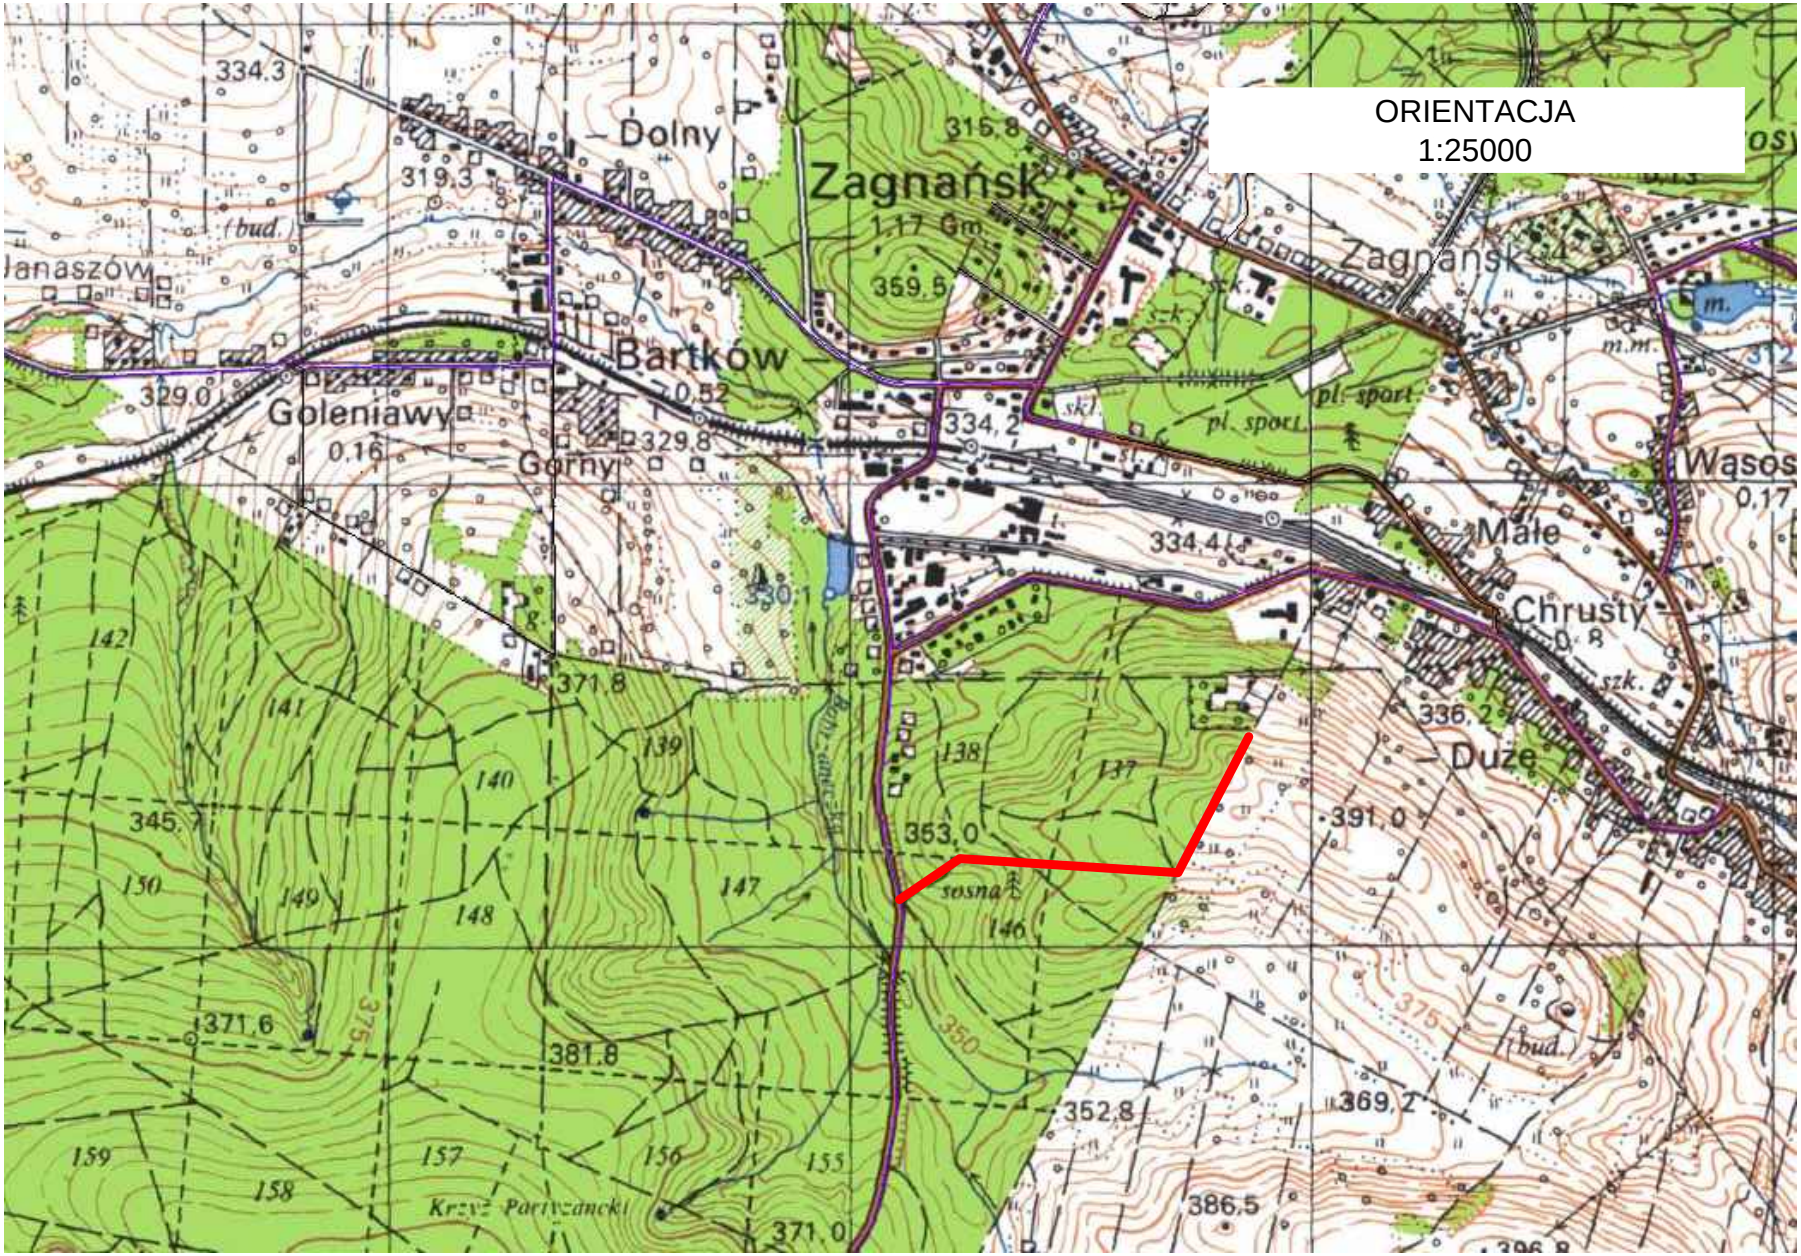

LOKALIZACJA DROGI

RYS. 1