




Wyrys z Miejscowego Planu Zagospodarowania Przestrzennego zatwierdzonego uchwałą XXV/293/2000 z dnia 2000-11-30 oraz XXXVI/421/01 z dnia 2001-10-25 oraz XXXVIII/283/21 z dnia 2021-06-24

Załącznik do sprawy PNiGM.6727.129.2022, data wydania 2022-05-06
skala 1 : 2000

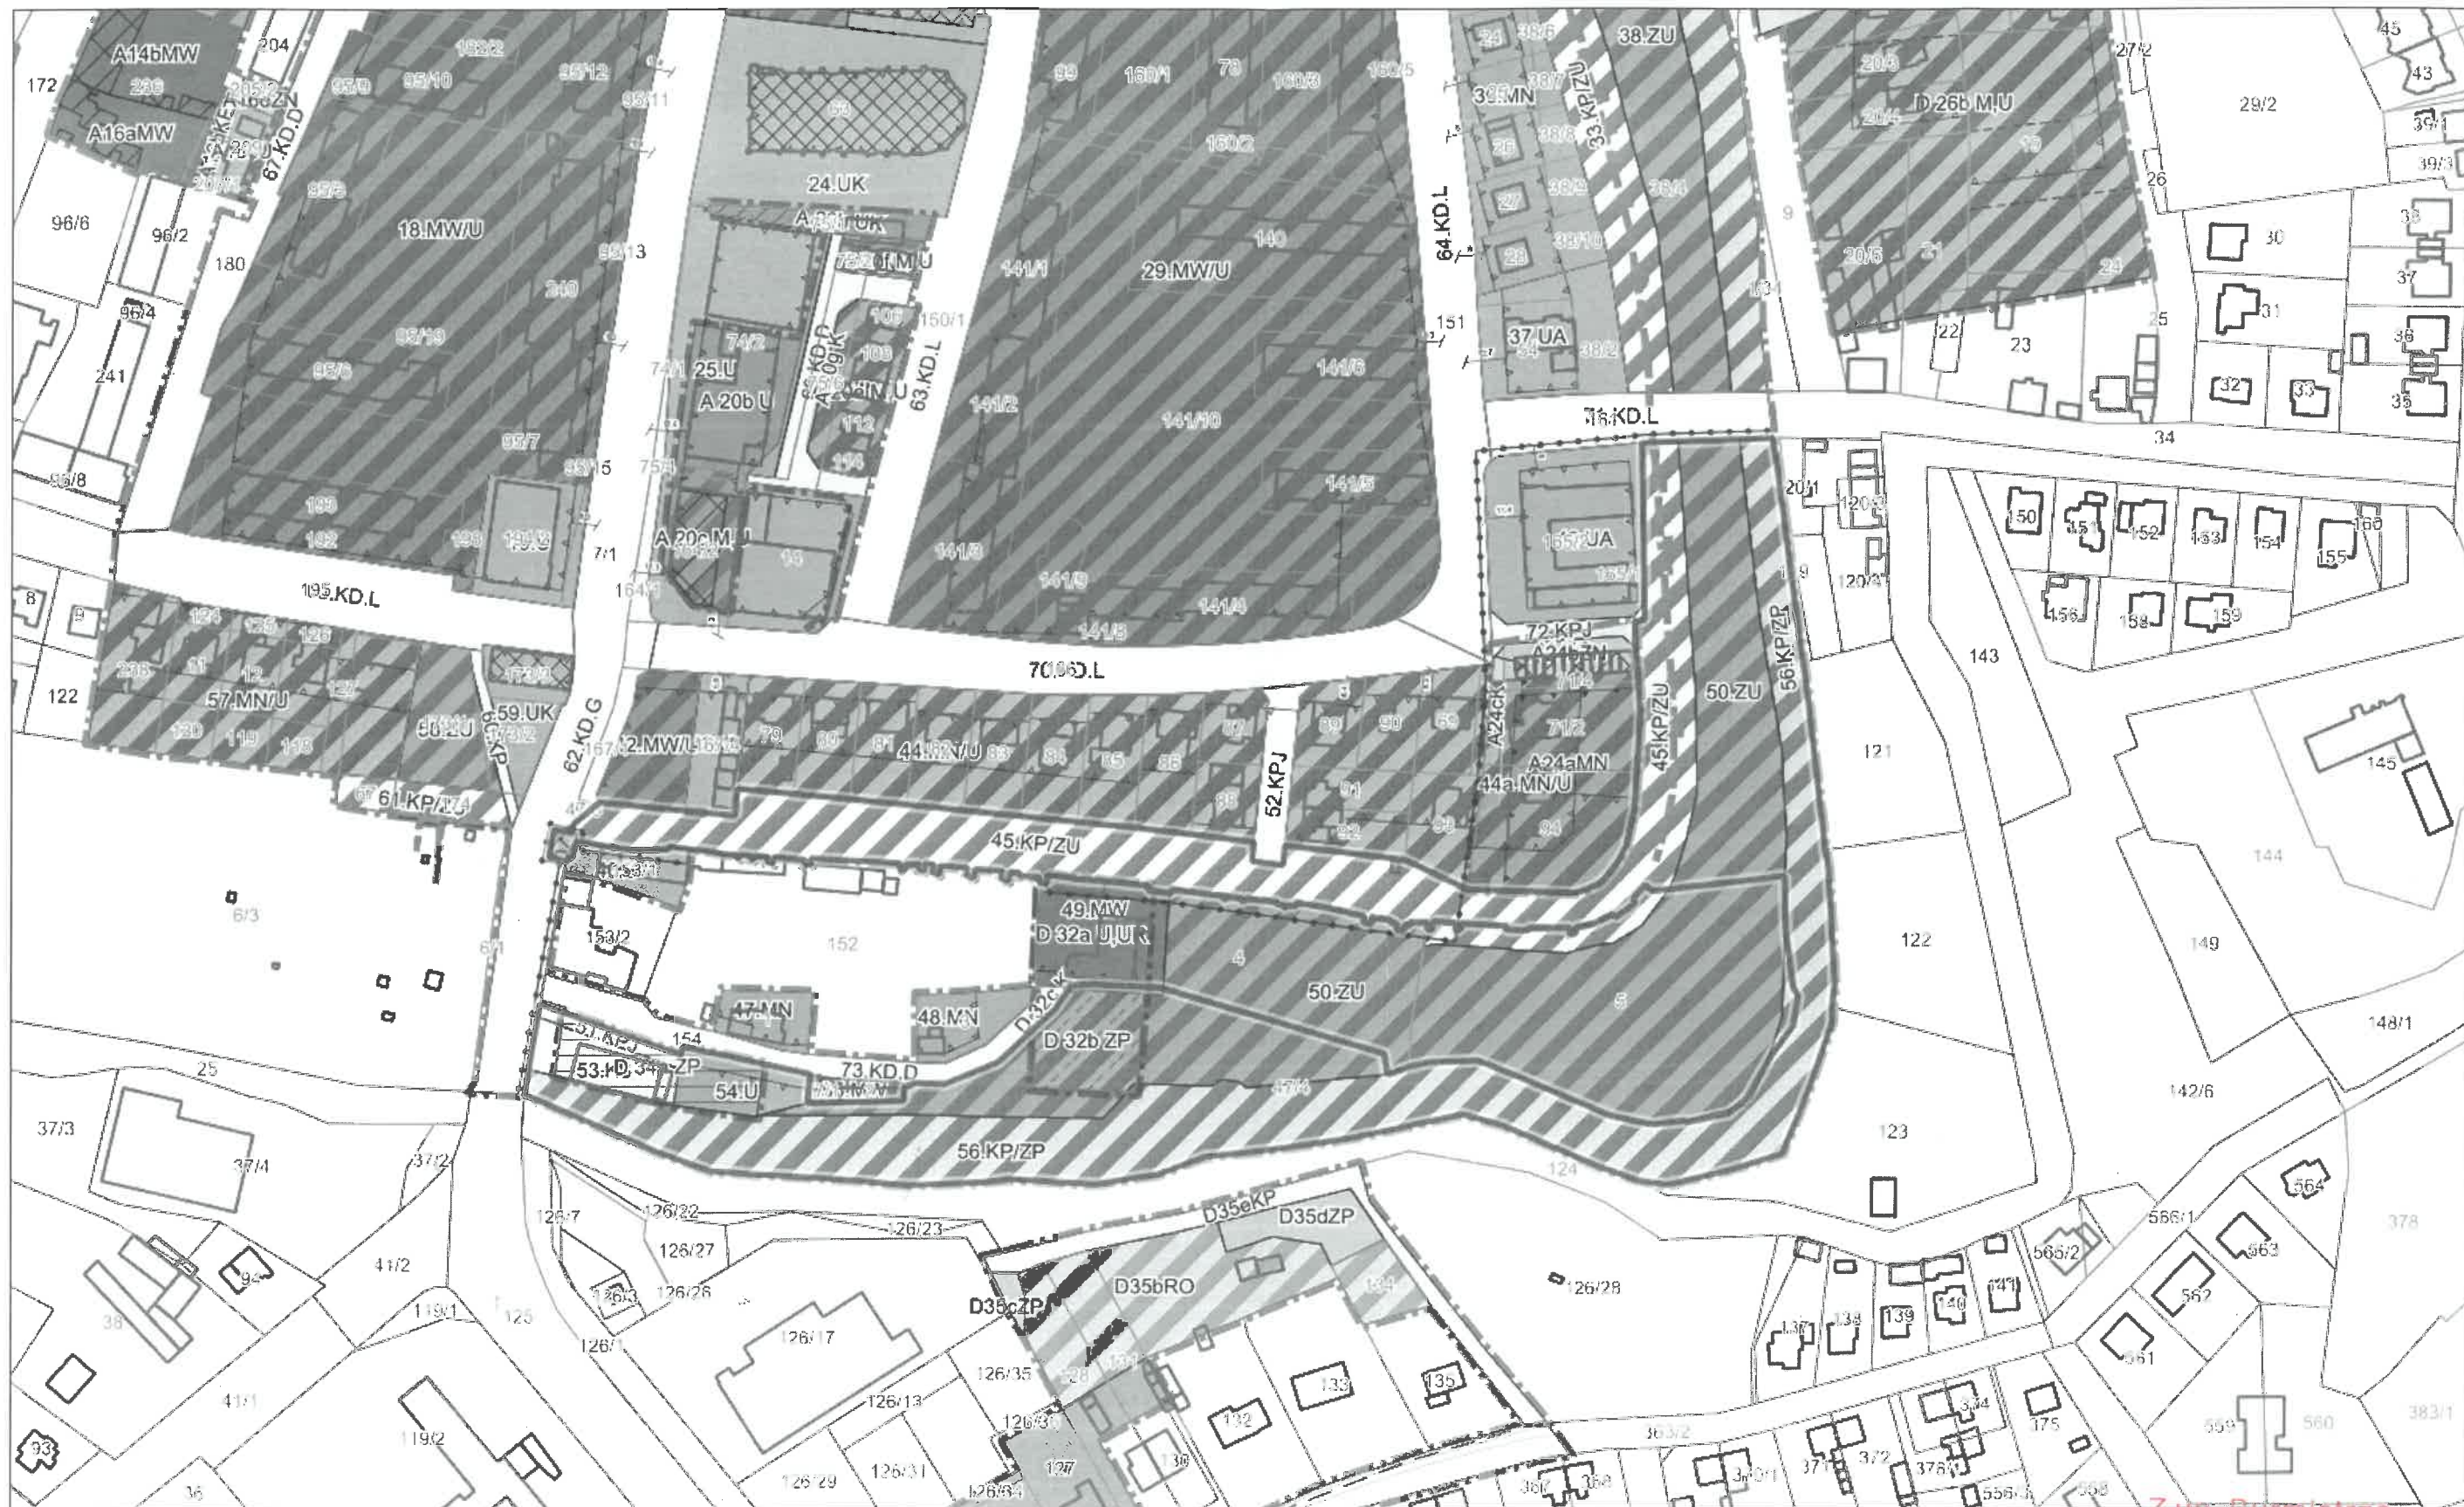

Z up. Burmistrza

Dotyczy działki numer 47/4 z obrębu Pyrzyce 8

Anna Podzińska-Hołownia
KIEROWNIK WYDZIAŁU