MAPA DO CELÓW PROJEKTOWYCH
SKALA 1 :500

województwo : wielkopolskie
powiat : kolski
jednostka ewidencyjna: 300902_2; Babiak
obręb : 0021 Nowiny Brdowskie
Sekcja mapy zasadniczej : 6.175.27.02.1.3, 6.175.27.02.3.1, 6.175.27.02.3.3
6.175.27.02.3.4, 6.175.27.07.1.2, 6.175.27.07.1.4
Układ wsp. prostokątnych: „ 2000” południk 18

Układ wysokości : Kronsztadt 86
Nr IZPG : GK.6640.1686.2022
data wykonania : 24.11.2022r.
Mapę opracował : Piotr Wiśniewski

Oznaczenie granic obszaru, który był przedmiotem aktualizacji

Wykonawca

“ GEOPLAN ”
mgr inż. Piotr Wiśniewski
ul. Prusa 1, Czołowo Kolonia
62-600 Koło
NIP:666-199-14-85, REGON: 300635046
tel.kom.: 504 34 50 08

Kierownik Pracy Geodezyjnej:

Zofia Wiśniewska
mgr inż. geodeta Zofia Wiśniewska
Czołowo Kolonia 17, 62-600 Koło
nr uprawnień zawodowych 14174

Jestem świadomy odpowiedzialności karnej za złożenie fałszywych oświadczeń. Oświadczam, że operat techniczny zawierający rezultaty prac geodezyjnych w wyniku których powstał niniejszy dokument uzyskał pozytywny wynik weryfikacji.

Identyfikator zgłoszenia prac geodezyjnych	GK.6640.1686.2022
Organ służby geodezyjnej, który otrzymał zgłoszenie	Starosta Powiatu Kolskiego
Wykonawca prac geodezyjnych	"GEOPLAN" Piotr Wiśniewski 62-600 Koło Czołowo-Kolonia ul.Prusa 1 NIP 666-199-14-85
Nr oraz data sporządzenia dokumentu zawierającego wynik pozytywnej weryfikacji	2 2. GRU. 2022
Imię i Nazwisko oraz numer uprawnień zawodowych kierownika prac	Zofia Wiśniewska Nr uprawnień 14174

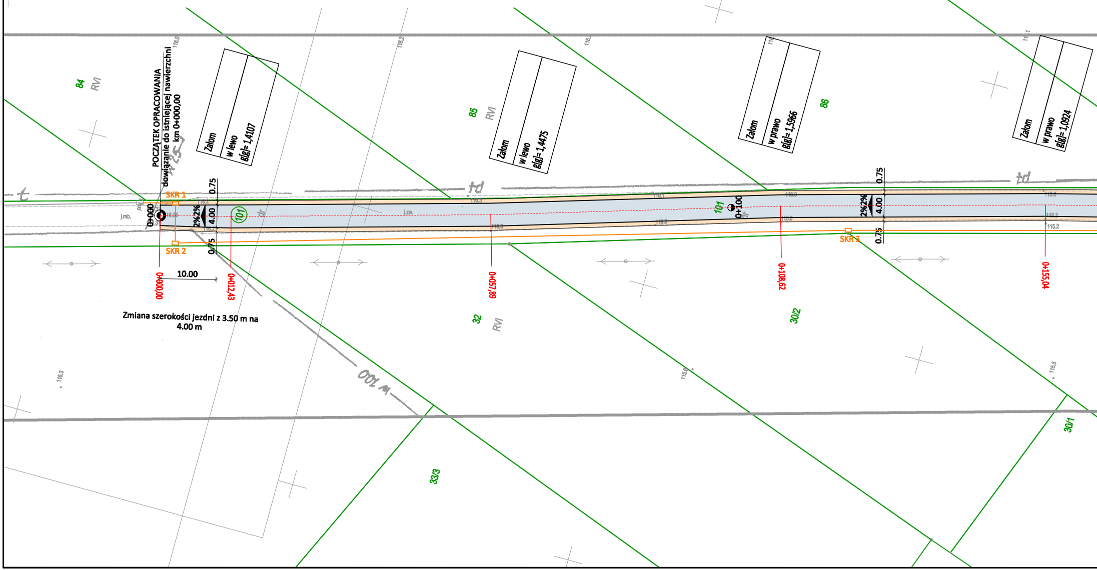
POCZĄTEK OPRACOWANIA
dowiązanie do istniejącej nawierzchni
km 0+000,00
Załom
w lewo
β[g]= 1,4107
Załom
w lewo
β[g]= 1,4475
Załom
w prawo
β[g]= 1,5966
Załom
w prawo
β[g]= 1,0924
84
RVI
85
RVI
86
32
RVI
30/2
33/3
30/1
SKR 1
SKR 2
SKR 3
0+000
0+100
101
0.75
4.00
0.75
2%2%
0+000,00
0+012,43
0+057,89
0+108,62
0+155,04
10.00
w 100
Zmiana szerokości jezdni z 3.50 m na 4.00 m

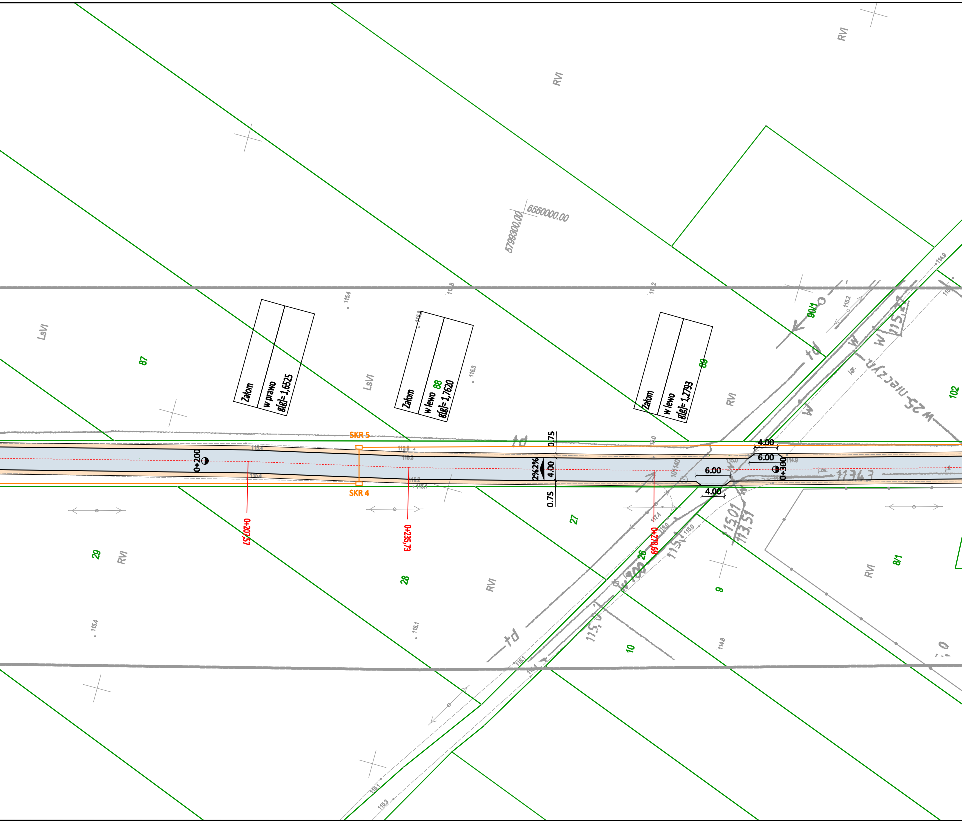

RVI
RVI
6550000.00
5799300.00
LsVI
87
Załom
w prawo
g[g]= 1,6525
LsVI
Załom
w lewo
88
g[g]= 1,7620
Załom
w lewo
89
g[g]= 1,2793
RVI
90/1
102
w 25 nieczyn
SKR 5
SKR 4
0+200
0,75
4.00
0,75
2%
2%
4.00
6.00
6.00
4.00
0+300
11343
0+207,57
0+235,73
0+278,69
29
RVI
28
RVI
27
26
9
10
RVI
8/1
1501
113,51
w 100
td
td
td
115,0
115.4
115.3
115.5
115.2
114.9
114.8
115.1
115.0
116.0

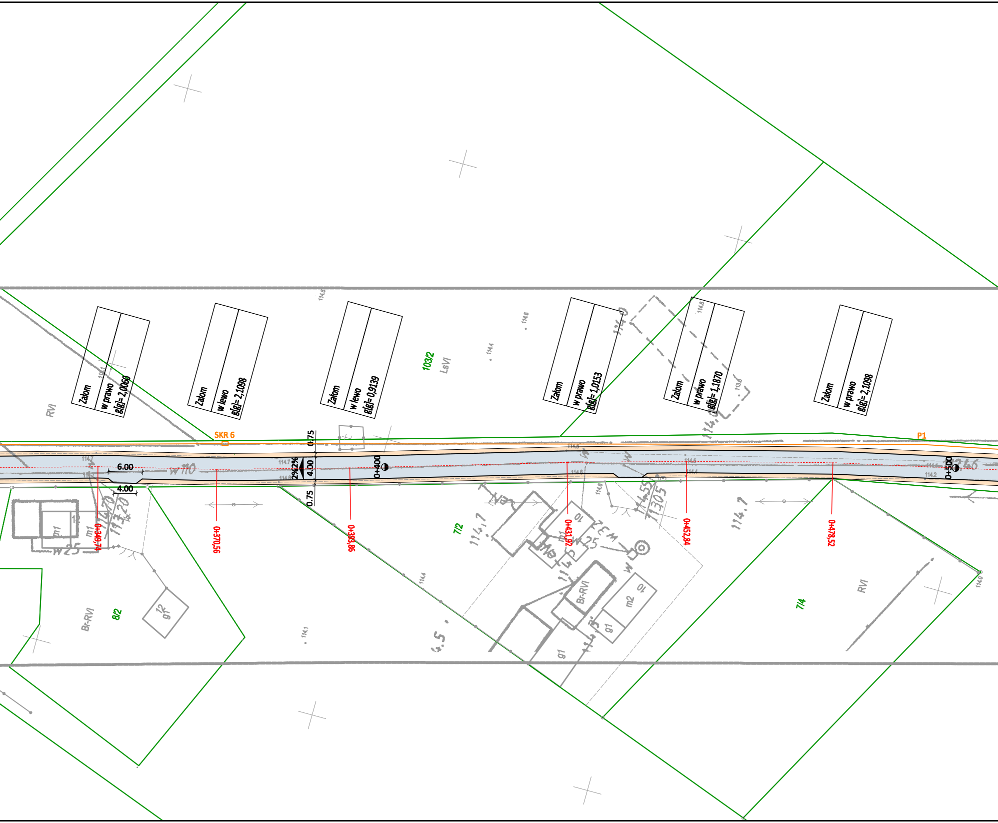
Załom
w prawo
g[g]= 2,0060
Załom
w lewo
g[g]= 2,1098
Załom
w lewo
g[g]= 0,9139
Załom
w prawo
g[g]= 1,0153
Załom
w prawo
g[g]= 1,1870
Załom
w prawo
g[g]= 2,1098
103/2
LsVI
RVI
SKR 6
P1
0.75
2%
2%
4.00
0.75
6.00
4.00
0+400
0+500
0+349,74
0+370,56
0+393,86
0+431,92
0+452,84
0+478,52
7/2
8/2
Br-RVI
7/4
RVI
Br-RVI
m1
m2
g1
w110
w25
114.7
114.6
114.4
114.5

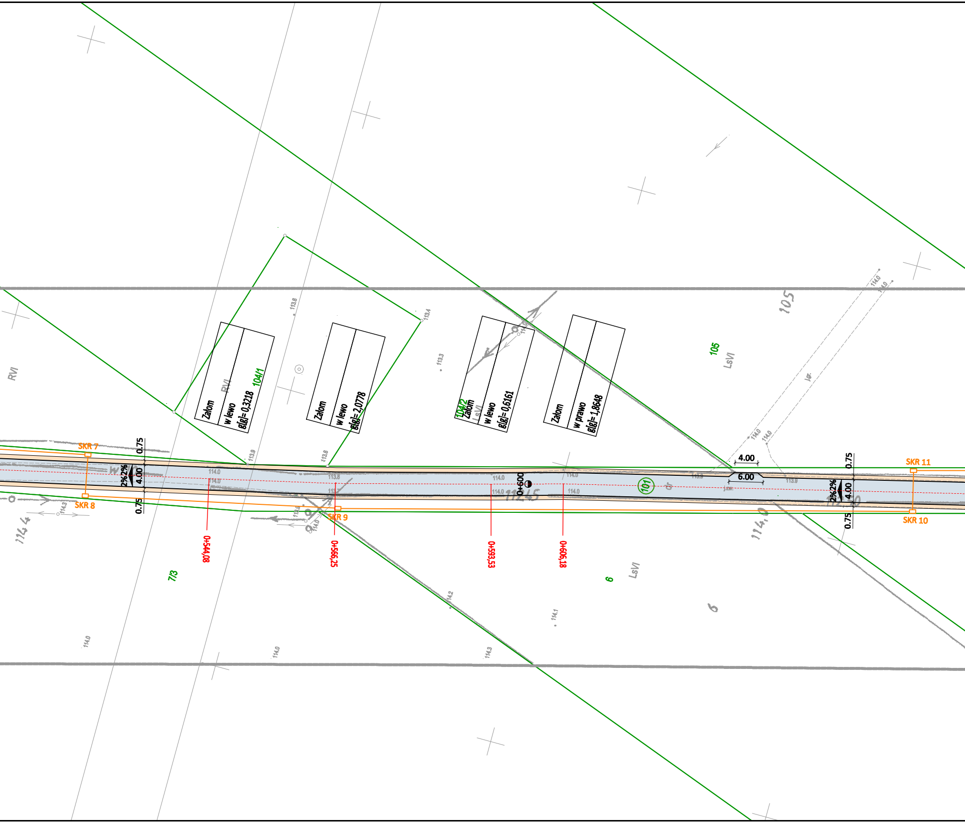

Załom
w lewo
g[g]= 0,3218
Załom
w lewo
g[g]= 2,0778
Załom
w lewo
g[g]= 0,6161
Załom
w prawo
g[g]= 1,8648
104/1
104/2
105
7/3
6
RVI
LsVI
SKR 7
SKR 8
SKR 9
SKR 10
SKR 11
0+544,08
0+566,25
0+593,53
0+606,18
0+600
101
0.75
4.00
2%2%
4.00
6.00
113.8
113.4
113.3
113.9
114.0
114.2
114.1
114.3

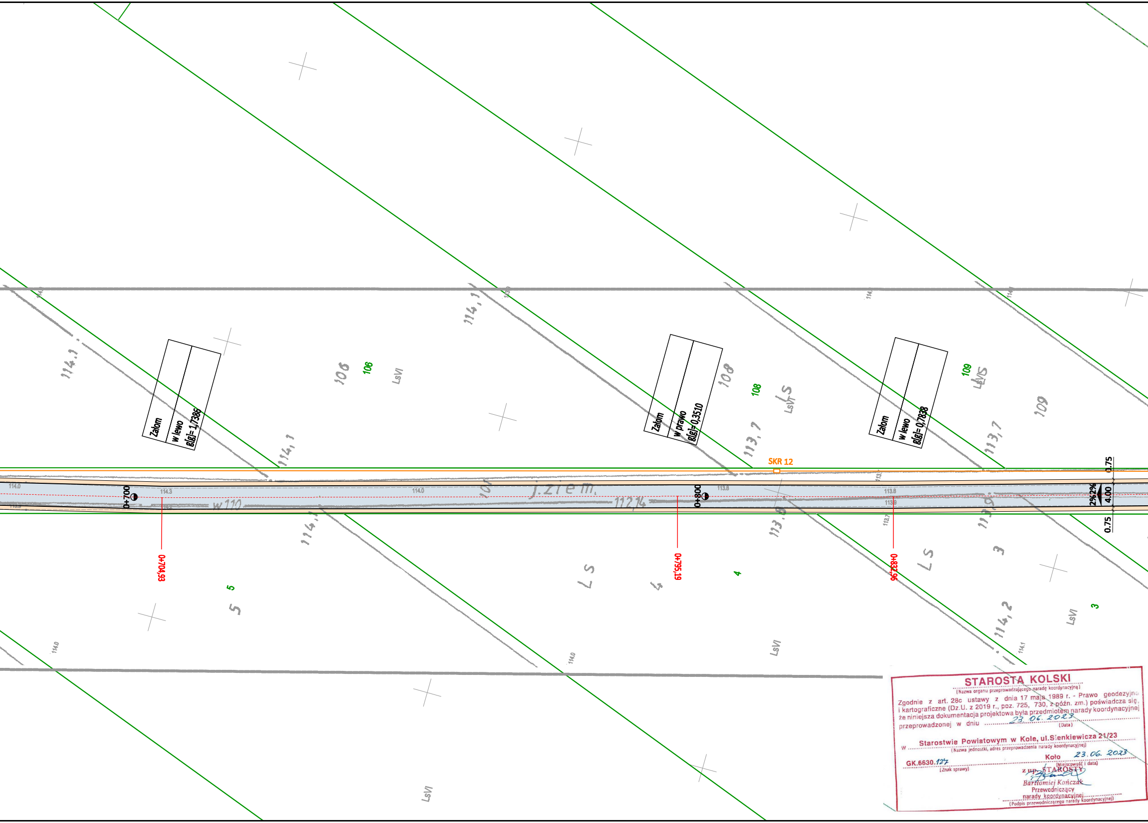
114,1
Załom
w lewo
α(g)= 1,7386
106
106
LsVI
Załom
w prawo
α(g)= 0,3510
108
108
Ls
LsVI
113,7
Załom
w lewo
α(g)= 0,7838
109
109
LsVI
113,7
SKR 12
0.75
4.00
2%
2%
0.75
114.0
0+700
114.3
w110
114.0
j.ziem.
112,14
0+800
113.8
113.8
113.9
113.7
0+704,93
0+795,19
0+832,96
114,1
113,8
5
5
Ls
4
4
Ls
3
3
114,2
LsVI
LsVI
114.0
114.0
114.1
LsVI

STARSOSTA KOLSKI

(Nazwa organu przeprowadzającego naradę koordynacyjną)

Zgodnie z art. 28c ustawy z dnia 17 maja 1989 r. - Prawo geodezyjne i kartograficzne (Dz.U. z 2019 r., poz. 725, 730, z późn. zm.) poświadcza się, że niniejsza dokumentacja projektowa była przedmiotem narady koordynacyjnej przeprowadzonej w dniu 23.06.2023

(Data)

w Starostwie Powiatowym w Kole, ul.Sienkiewicza 21/23

(Nazwa jednostki, adres przeprowadzenia narady koordynacyjnej)

GK.6630.127

(Znak sprawy)

Koło 23.06.2023

(Miejscowość i data)

z up. STAROSTY

Bartłomiej Kończak
Przewodniczący
narady koordynacyjnej

(Podpis przewodniczącego narady koordynacyjnej)

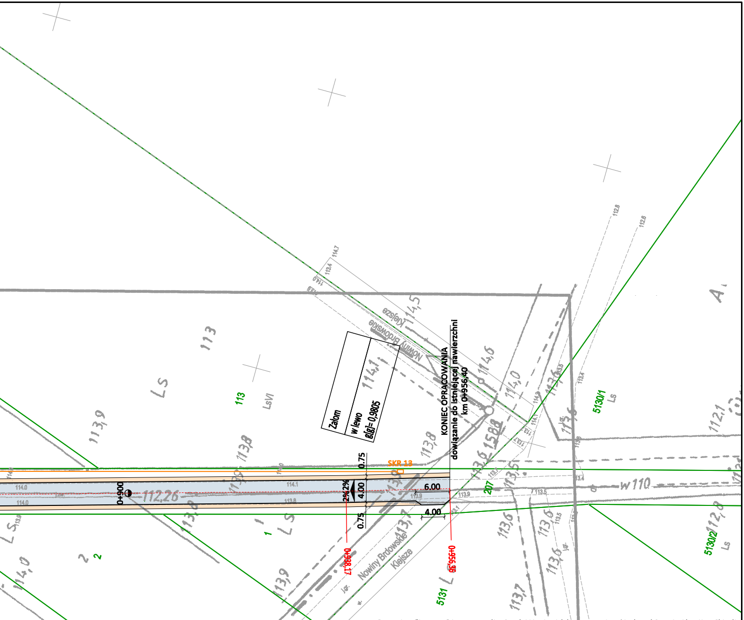
Załom
w lewo
β(g)= 0,9805
KONIEC OPRACOWANIA
dowiązanie do istniejącej nawierzchni
km 0+956,40
SKR 13
6.00
4.00
4.00
0.75
0.75
2%
2%
0+900
0+938,17
0+956,36
112,26
Nowiny Brdowskie
Klejsze
w110
113
207
1
2
5130/1
5130/2
5131
Ls
LsVI

Zastrzega się wszelkie prawa wynikajace z prawa autorskiego. Rysunek niniejszy nie może być przerysowywany i uzupełniany bez zgody Pracowni projektowej Janusz Dłużewski

Legenda:

- ▨ projektowana jezdnia - nawierzchni z betonu asfaltowego
- ▨ projektowane pobocze
- - - - oś drogi
- — projektowana krawędź pobocza
- — projektowana krawędź jezdni
- — istniejące granice nieruchomości
- ○ nr działek ewidencyjnych objętych inwestycją
- — projektowany przebieg kanału technologicznego
- ▭ SKR projektowane studnie kablowe

PPJD PRACOWNIA PROJEKTOWA JANUSZ DŁUŻEWSKI
ul. Świerkowa 37 A, 62-500 Konin
T: 607-291-611 E: janusz@ppjd.pl W: www.ppjd.pl

Budowa:	PRZEBUDOWA DROGI 492527P NOWINY BRDOWSKIE - OSÓWIE
Adres:	DZ. NR EWIDENCYJNY: 101 OBRĘB NOWINY BRDOWSKIE, GMINA BABIAK, POW. KOLSKI, WOJ. WIELKOPOLSKIE
Inwestor:	GMINA BABIAK PL. WOLNOŚCI 5, 62-620 BABIAK
Nazwa załącznika:	PLAN SYTUACYJNY

Imię i nazwisko	specjalność	nr uprawnień	podpis	
Projektował: mgr inż. Janusz Dłużewski	konstrukcyjno-budowlana	GP 7342/18/92		zał. nr
Projektował: mgr inż. Sławomir Machowiak	telekomunikacyjna	WKP 0404/PWOT/12		2
Opracowała: mgr inż. Natalia Markiewicz	———	———		
Stadium dokumentacji: ZGŁ. BUD.	skala: 1:500	Data:06.2023 r.		