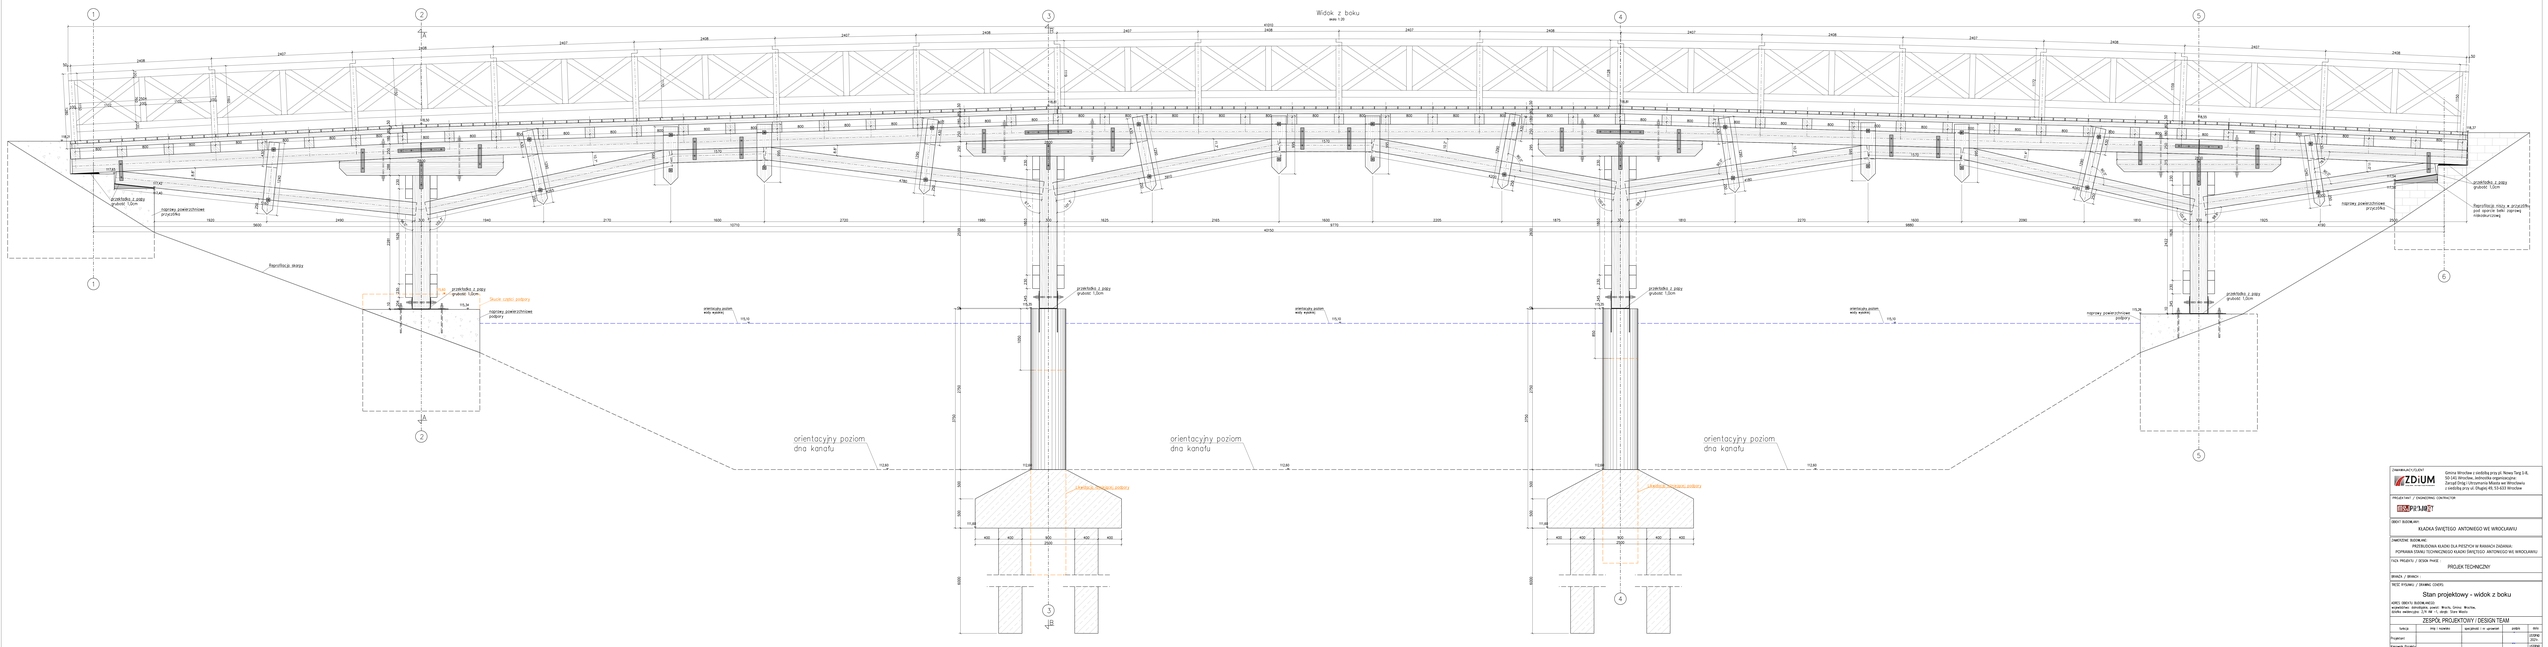
Widok z boku
skala 1:50
1
2
3
4
5
6
projektowy poziom wody wysokiej
projektowy poziom wody niskiej
orientacyjny poziom dna kanału
orientacyjny poziom dna kanału
orientacyjny poziom dna kanału
projektowy poziom posadzki
projektowy poziom posadzki
projektowy poziom posadzki