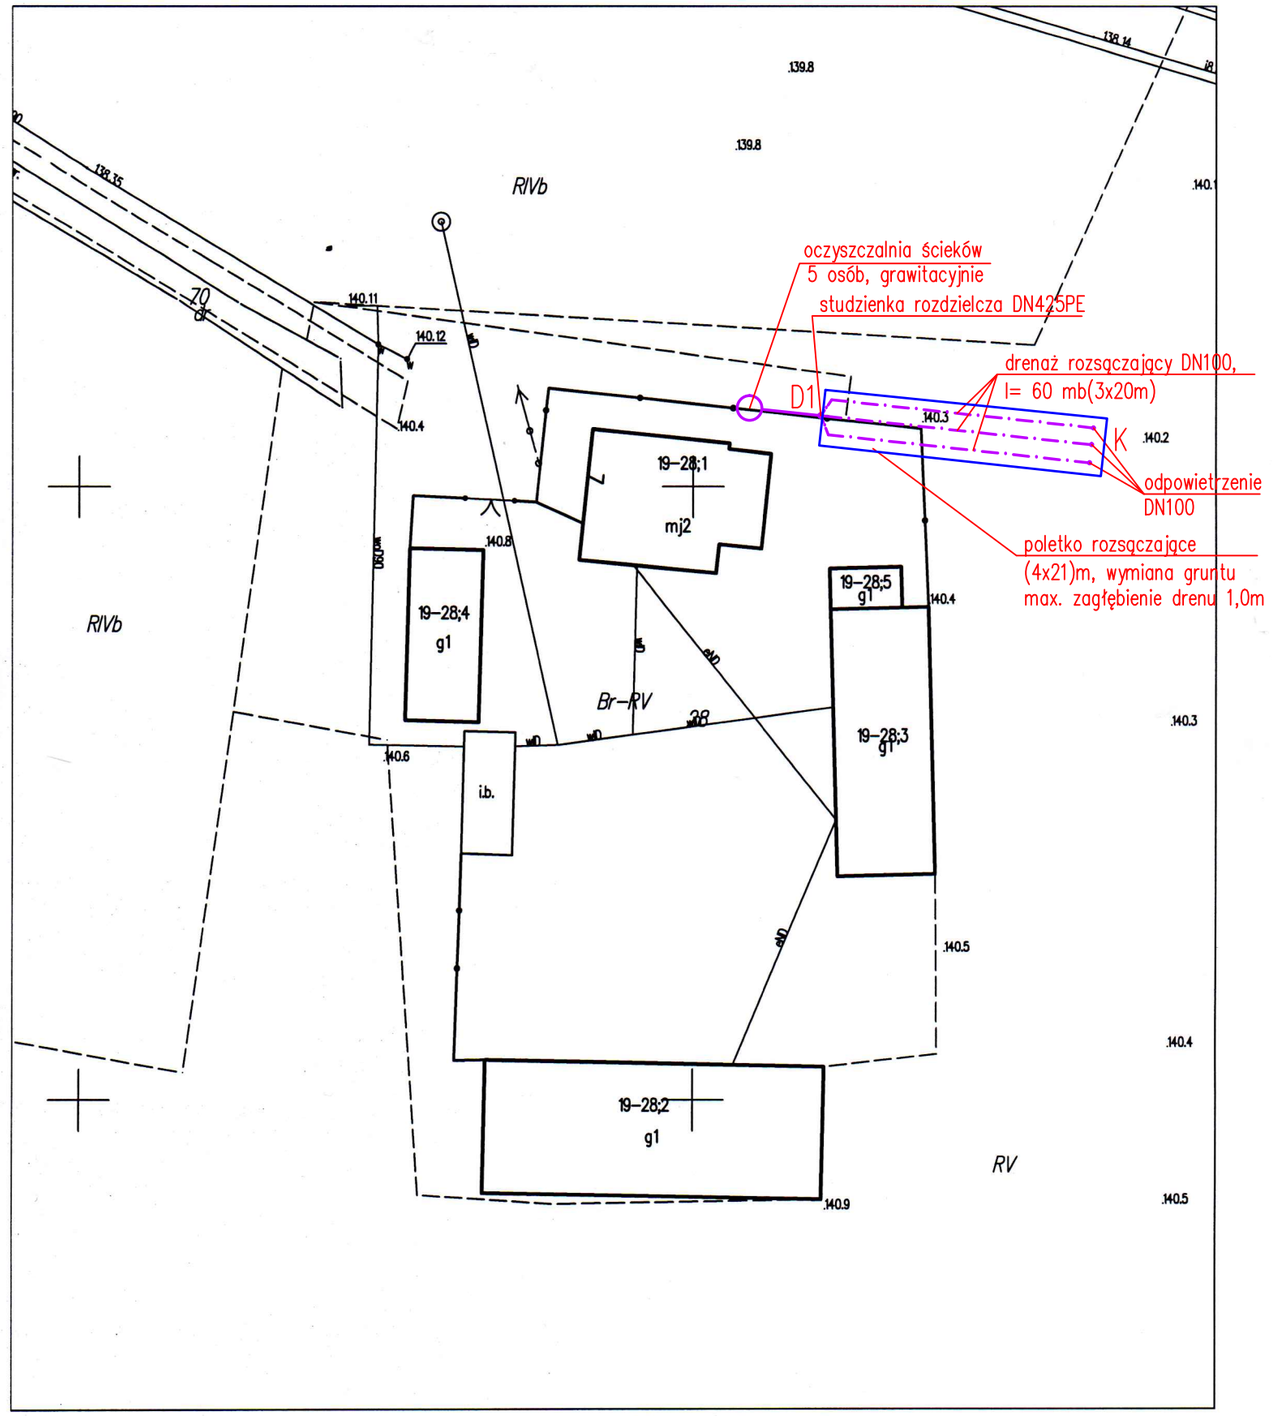

MAPA ZASADNICZA mapa nie może służyć dla celów projektowych

Miejscowość:POTYRY
Jednostka ewidencyjna identyfikator: 142007_2
Jednostka ewidencyjna nazwa: NARUSZEWO
Obręb ewidencyjny identyfikator: 142007_2.0019
Obręb ewidencyjny nazwa: POTYRY
Działka ewidencyjna nr: 28
GG.6642.181.2023
skala 1:500
Ukł. współrzędnych 2000 pas 7
Ukł. wysokości 'PL-EVR2007-NH'
Punkty załamania granic oznaczone symbolem X pochodzą z wektoryzacji mapy ewidencyjnej w skali 1:5000, których położenie nie spełnia wymagań dokładnościowych przewidzianych w Rozporządzeniu Ministra Rozwoju, Pracy i Technologii z dnia 27 lipca 2021r. w sprawie ewidencji gruntów i budynków
Sporządziła: Anna Art

Nazwa organu prowadzącego państwowy zasób geodezyjny i kartograficzny	Starosta Płoński ul. Płocka 39 09-100 Płońsk
Identyfikator ewidencyjny materiału zasobu	P.1420.2015.1870
Nazwa materiału zasobu	Mapa zasadnicza
Data wykonania kopii materiału zasobu	Z up. STAROSTY Izabella [illegible] 25.01.2023
Podpis osoby reprezentującej organ	p.o. Kierownika Ośrodka Dokumentacji Geodezyjnej i Kartograficznej

NAZWA OPRACOWANIA:

BUDOWA PRZYDOMOWYCH OCZYSZCZALNI ŚCIEKÓW NA TERENIE GMINY NARUSZEWO - ETAP IV

INWESTOR

Agnieszka Szymańska
Sławomir Szymański
Potyry 7
09-152 Naruszewo

ADRES INWESTYCJI

POTYRY 7; DZ. NR EWID. 28; OBRĘB 0019 - POTYRY

PRACOWNIA PROJEKTOWA
HYDROMONT s.c. Nowak, Moderacki
09-402 Płock, Al. Jachowicza 17A e-mail: hydromont@op.pl
tel/fax: 024 269 25 75

FUNKCJA:	IMIĘ I NAZWISKO:	UPRAWNIENIA:	PODPIS:
PROJEKTANT BRANŻY SANITARNEJ	mgr inż. Maria Nowak	43/89	
SPRAWDZAJĄCY BRANŻY SANITARNEJ	mgr inż. Jarosław Moderacki	WA - 68/01	

FAZA: MATERIAŁY DO ZGŁOSZENIA BUDOWY

BRANŻA: SANITARNA

TYTUŁ RYSUNKU: PLAN SYTUACYJNY

07.2023	SKALA: 1:500	NAZWA PLIKU:	NUMER ARK. 55/130	NUMER RYS. IS-01