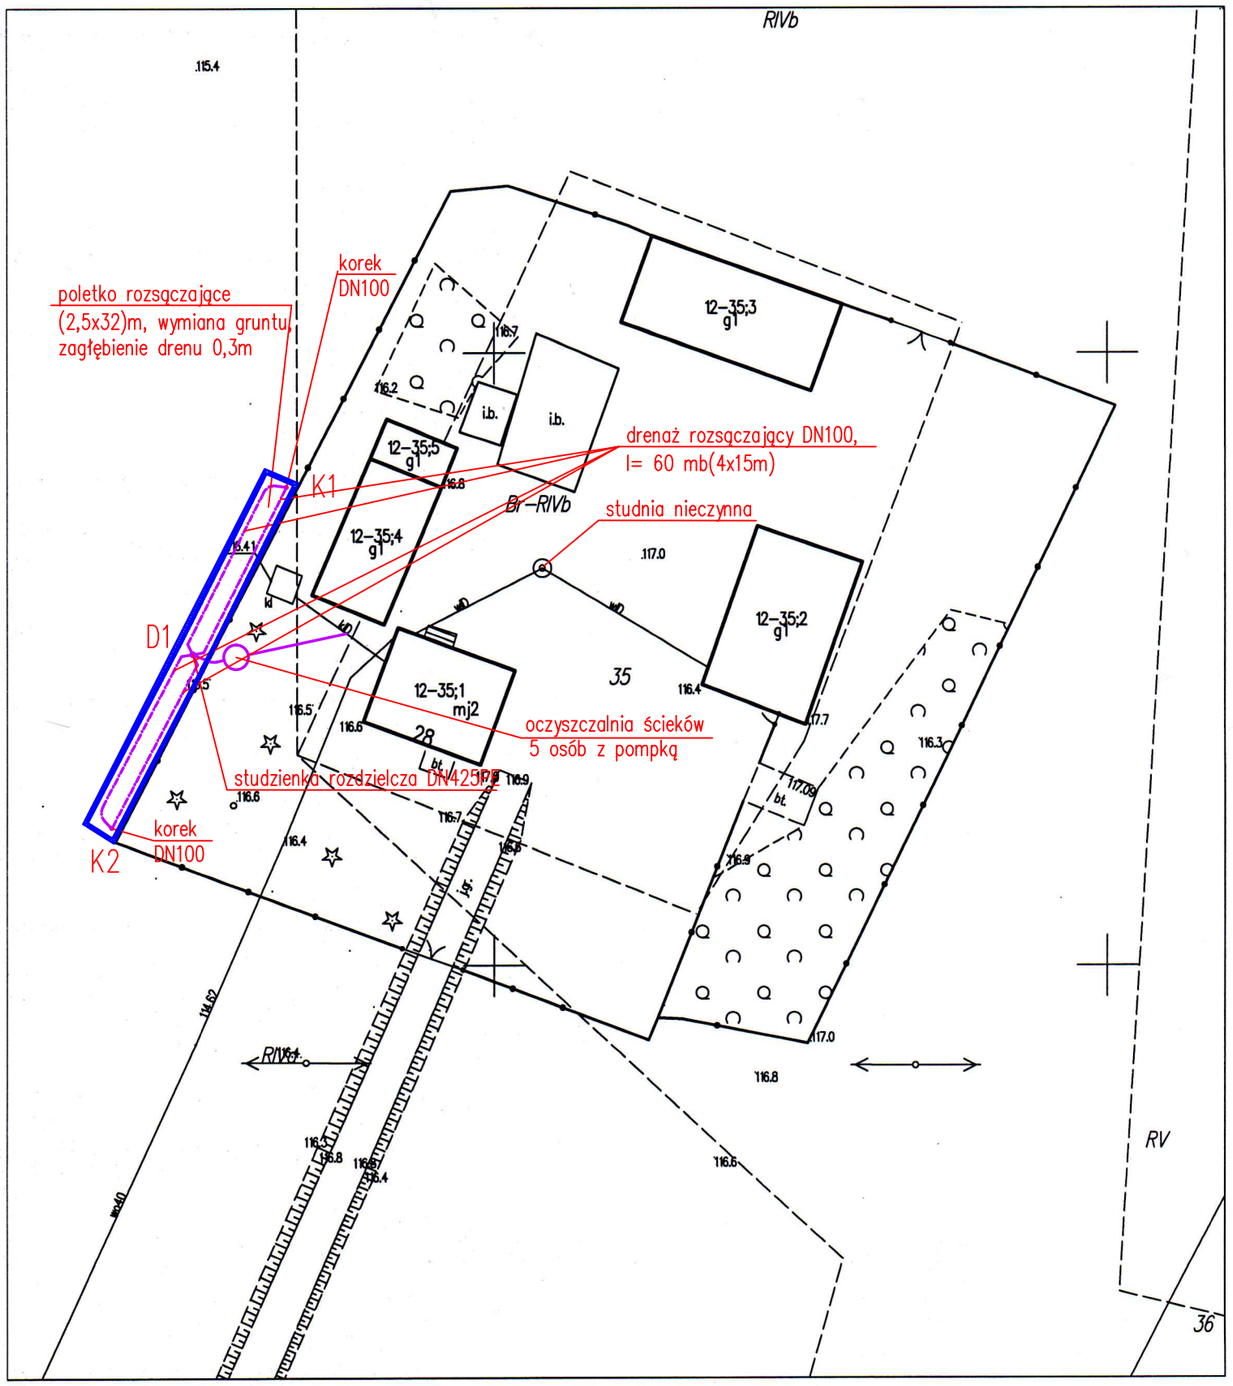


*MAPA ZASADNICZA mapa nie może służyć dla celów projektowych*

*Miejscowość:MICHAŁOWO*
*Jednostka ewidencyjna identyfikator: 142007_2*
*Jednostka ewidencyjna nazwa: NARUSZEWO*
*Obręb ewidencyjny identyfikator: 142007_2.0012*
*Obręb ewidencyjny nazwa: MICHAŁOWO*
*Działka ewidencyjna nr: 35*
*GG.6642.181.2023*
*skala 1:500*
*Ukł. współrzędnych 2000 pas 7*
*Ukł. wysokości 'PL-EVR2007-NH'*
*Punkty załamania granic oznaczone symbolem X pochodzą z wektoryzacji mapy ewidencyjnej w skali 1:5000, których położenie nie spełnia wymagań dokładnościowych przewidzianych w Rozporządzeniu Ministra Rozwoju, Pracy i Technologii z dnia 27 lipca 2021r. w sprawie ewidencji gruntów i budynków*
*Sporządziła: Anna Art*

| | |
|---|---|
| Nazwa organu prowadzącego państwowy zasób geodezyjny i kartograficzny | Starosta Płoński<br>ul. Płocka 39<br>09-100 Płońsk |
| Identyfikator ewidencyjny materiału zasobu | P.1420.2015.1970 |
| Nazwa materiału zasobu | Kopia zasadnicza |
| Data wykonania kopii materiału zasobu | 25.01.2023 |
| Imię, nazwisko i podpis osoby reprezentującej organ | Izabella Jagłowska<br>Kierownik Ośrodka<br>Państwowego Zasobu Geodezyjnego i Kartograficznego |

NAZWA OPRACOWANIA:

# BUDOWA PRZYDOMOWYCH OCZYSZCZALNI ŚCIEKÓW NA TERENIE GMINY NARUSZEWO - ETAP IV

INWESTOR

Monika Korzybska
Michałowo 28
09-152 Naruszewo

ADRES INWESTYCJI

MICHAŁOWO 28; DZ. NR EWID. 35; OBRĘB 0012 - MICHAŁOWO

PRACOWNIA PROJEKTOWA
HYDROMONT s.c. Nowak, Moderacki
09-402 Płock, Al. Jachowicza 17A e-mail: hydromont@op.pl
tel/fax: 024 269 25 75

| FUNKCJA: | IMIĘ I NAZWISKO: | UPRAWNIENIA: | PODPIS: |
|---|---|---|---|
| PROJEKTANT BRANŻY SANITARNEJ | mgr inż. Maria Nowak | 43/89 | |
| SPRAWDZAJĄCY BRANŻY SANITARNEJ | mgr inż. Jarosław Moderacki | WA - 68/01 | |

FAZA: MATERIAŁY DO ZGŁOSZENIA BUDOWY

BRANŻA: SANITARNA

TYTUŁ RYSUNKU: PLAN SYTUACYJNY

| 07.2023 | SKALA: 1:500 | NAZWA PLIKU: | NUMER ARK. 34/130 | NUMER RYS. IS-01 |
|---|---|---|---|---|