


ZIMOWE UTRZYMANIE DRÓG MIEJSKICH W NOWYM TARGU

PODZIAŁ NA STREFY (2023/2024)

Załącznik nr 7

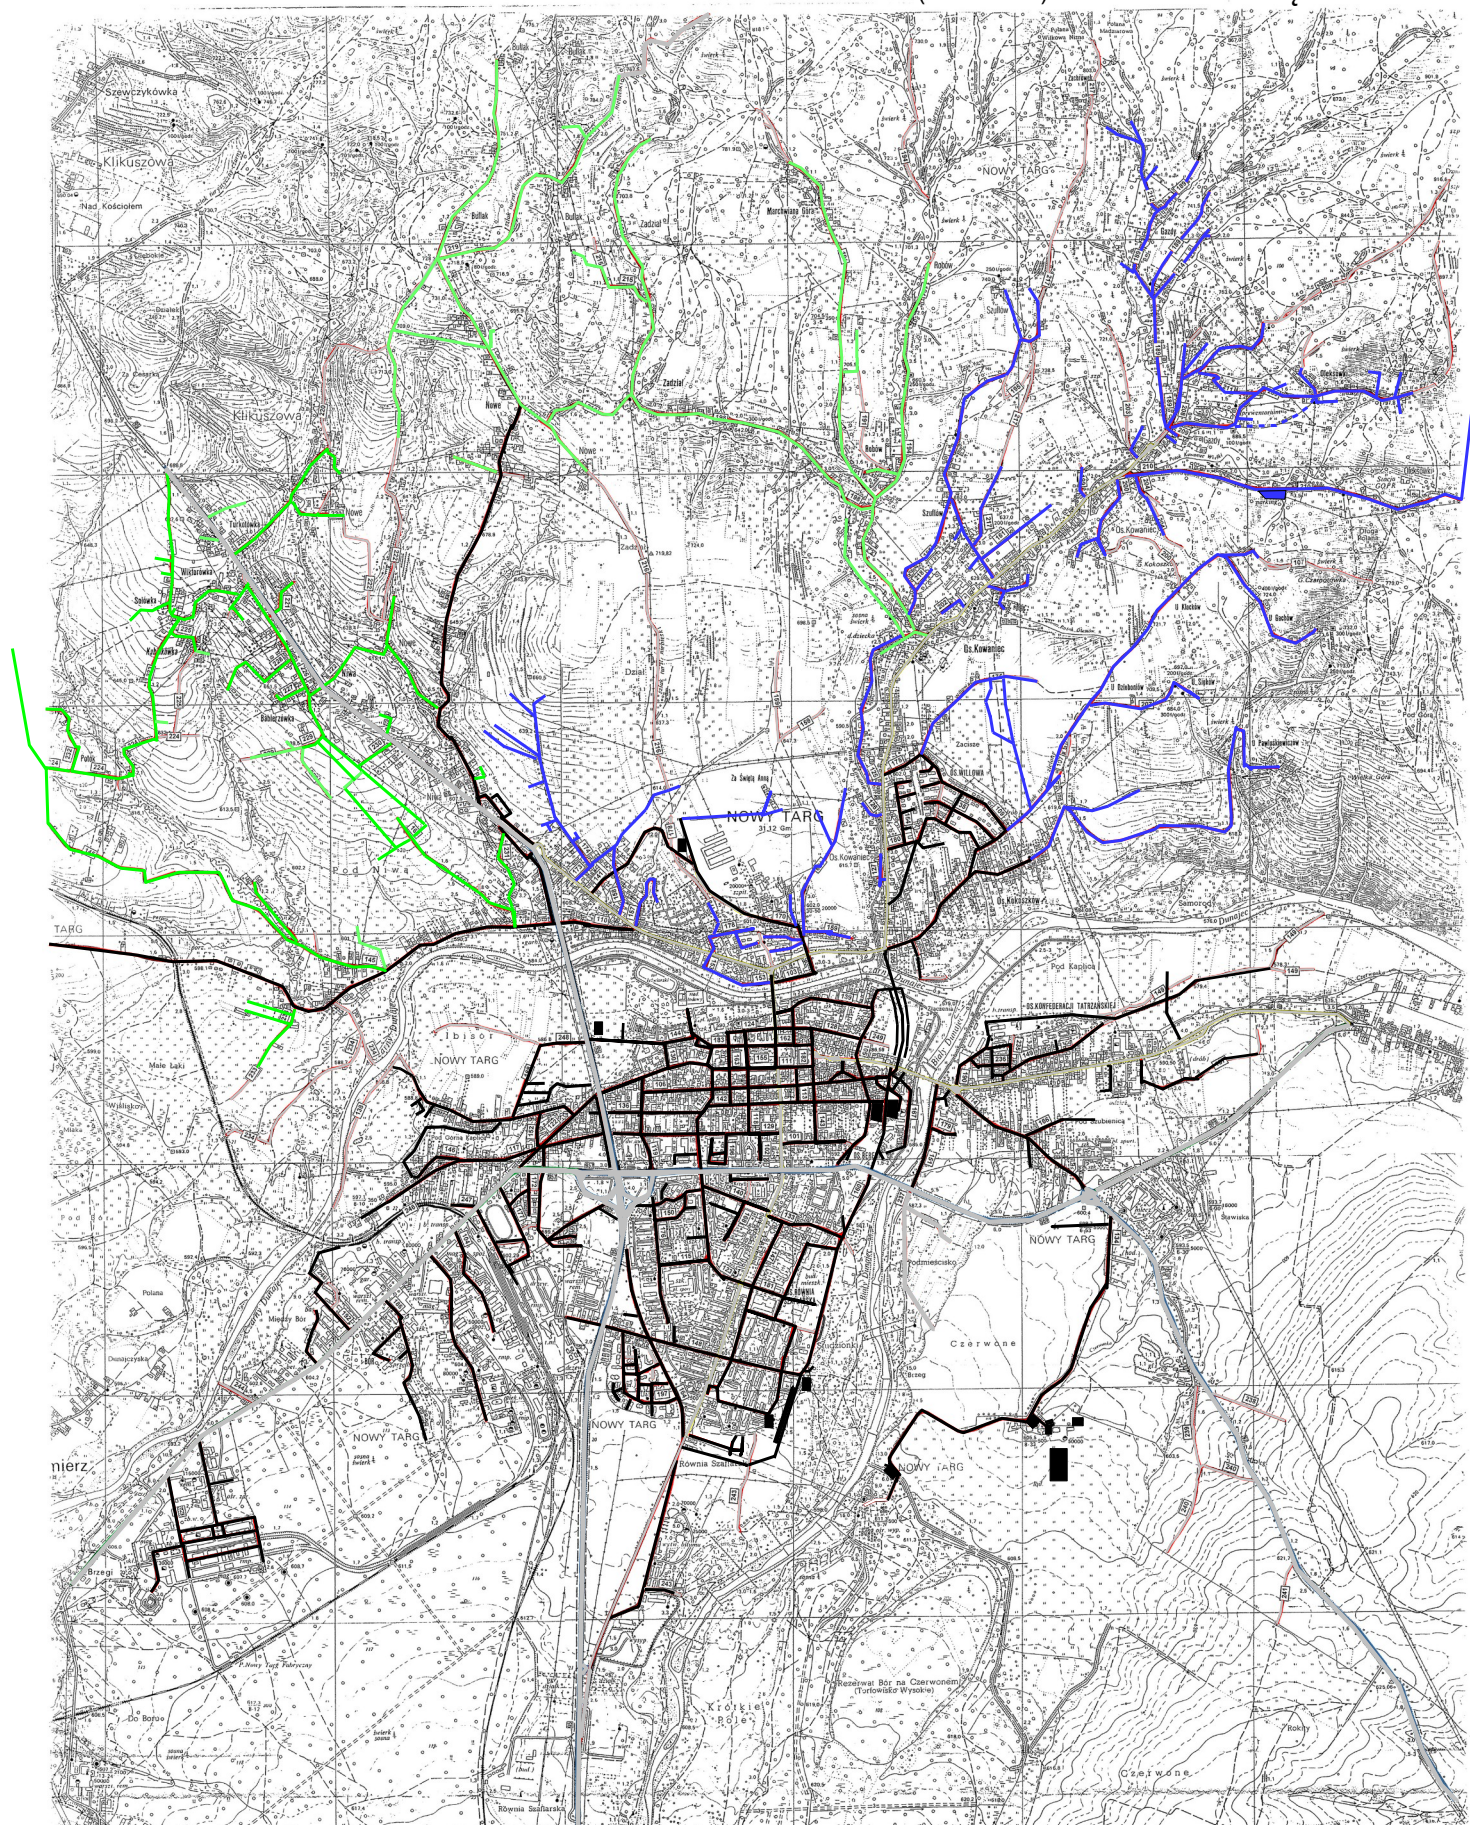

- STREFA I
- STREFA II
- STREFA III