


Ogrodzenie boiska Skala 1:50  
przykład rozwiązania

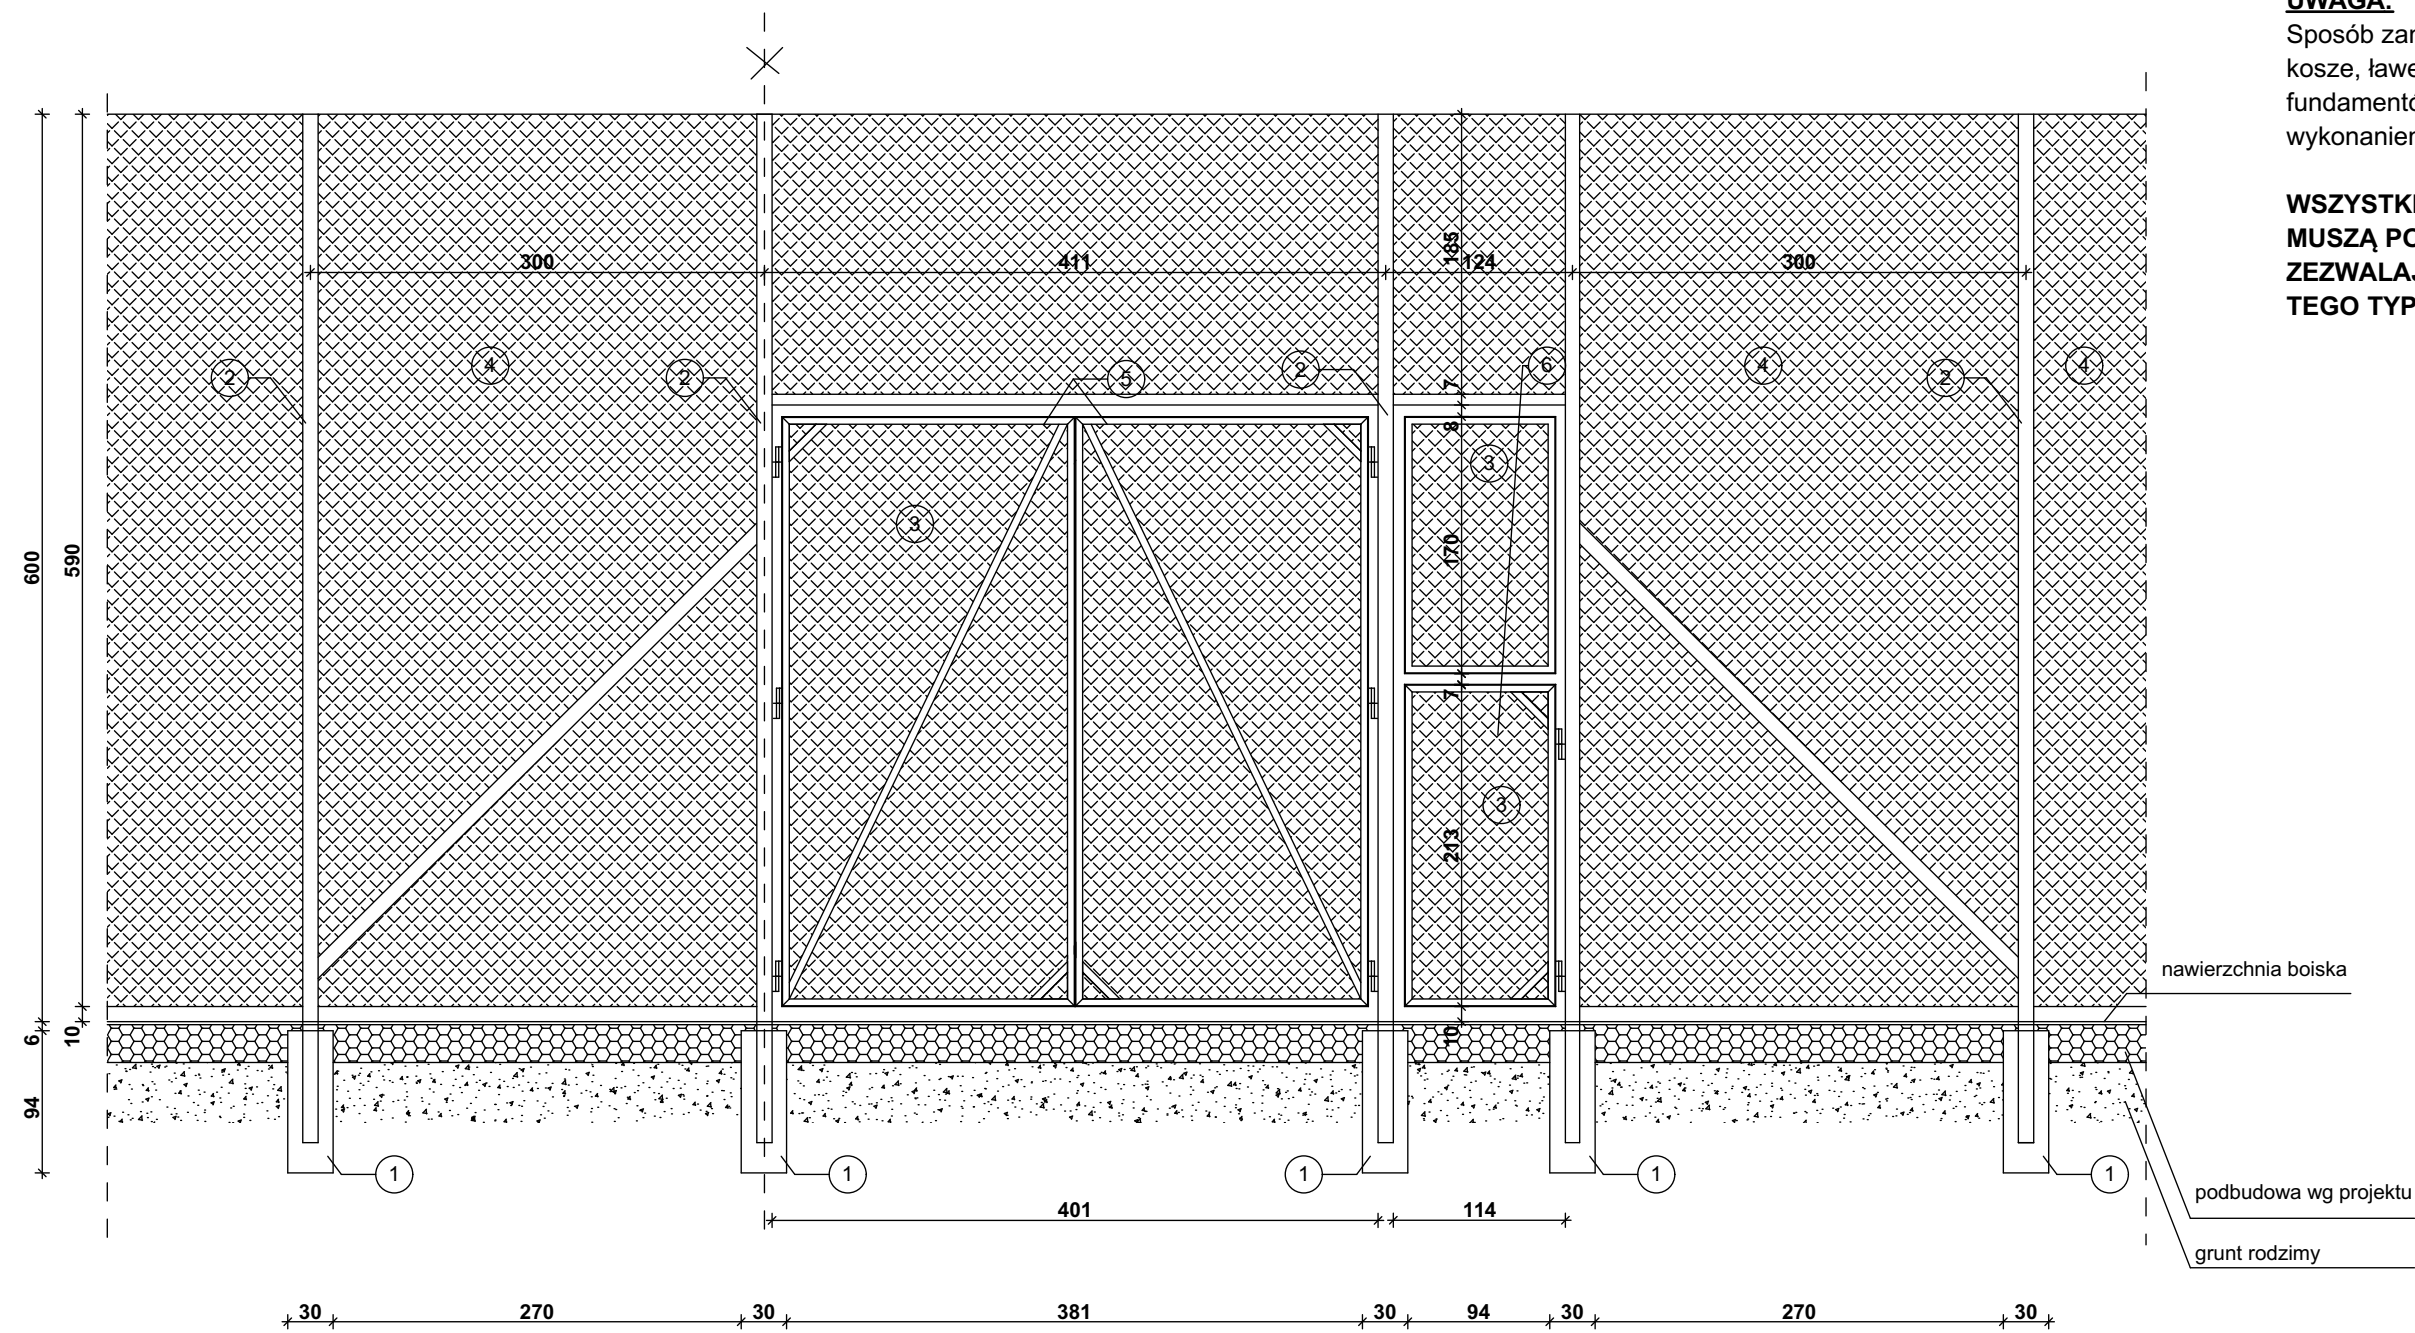

**UWAGA:**  
Sposób zamocowania urządzeń /bramki, słupki, kosze, ławeczki/ oraz kształt i wielkość fundamentów należy uzgodnić z dostawcą przed wykonaniem nawierzchni boiska.

**WSZYSTKIE ZAMONTOWANE URZADZENIA  
MUSZĄ POSIADAĆ NIEZBĘDNE ATESTY  
ZEZWALAJĄCE NA WYKORZYSTANIE ICH W  
TEGO TYPU OBIEKTACH !**

nawierzchnia boiska  
podbudowa wg projektu  
grunt rodzimy

1. Fundament z betonu B 20  
wymiary: 30 x 30 x 100 cm
2. Słupek ogrodzenia, rura stalowa prostokątna 100x100x5,0mm  
długość: 6 800 mm, ocynkowana, malowana proszkowo w kolorze zielonym
3. Panel ogrodzeniowy 2D z drutu 6/5/6 mm ocynkowany, kolor zielony
4. Panel ogrodzeniowy 2D z drutu 6/5/6 mm ocynkowany, kolor zielony,
5. Brama wjazdowa, stalowa, wypełniona panelem ogrodzeniowym 2D z drutu 6/5/6 mm ocynkowanego, dwuskrzydłowa, kolor zielony
5. Furtka wejściowa stalowa, wypełniona panelem ogrodzeniowym 2D z drutu 6/5/6 mm ocynkowanego, kolor zielony

NAZWA INWESTYCJI:	PROJEKTOANIE I BUDOWA BOISKA WIELOFUNKCYJNEGO NA DZIAŁCE O NR EWID. 535, POŁOŻONEJ W MIEJSCOWOŚCI LUBZINA; gm. ROPCZYCE; jedn. ewid. 181503_5 ROPCZYCE-OBSZAR WIEJSKI; obręb: 0003 LUBZINA		
INWESTOR:	Gmina Ropczyce 39-100 Ropczyce, ul. Królego 1		
ADRES OBIEKTU:	działka nr ewid. 535, m. LUBZINA, gm. Ropczyce; jedn. ewid. 181503_5 ROPCZYCE-OBSZAR WIEJSKI; obręb: 0003 LUBZINA		
TYTUŁ RYSUNKU:			
DATA:	MARZEC 2021	SKALA:	
BRANŻA:		NR RYS.	