




Projektował mgr inż. Maciej Wojtkowiak specjalność: konstrukcyjno-budowlana upr. WKP/0213/ZOOK/06	Podpis 	Inwestycja Przebudowa odcinka Kanału Przybrodzkiego dz. nr 46, 65 i 67/6 w rejonie ulicy Przełaj w m. Góra, gm. Tarnowo Podgórne	
Sprawdził mgr inż. Damian Franczak specjalność: konstrukcyjno-budowlana upr. WKP/0210/ZOOK/06		Nazwa rysunku Przekroje poprzeczne Kanału Przybrodzkiego	
Stadium PROJEKT BUDOWLANO-WYKONAWCZY		Data 11.2020 r.	Skala 1:100/100
		Nr rys. 4	

P1 km 23+500



P2 km 23+570

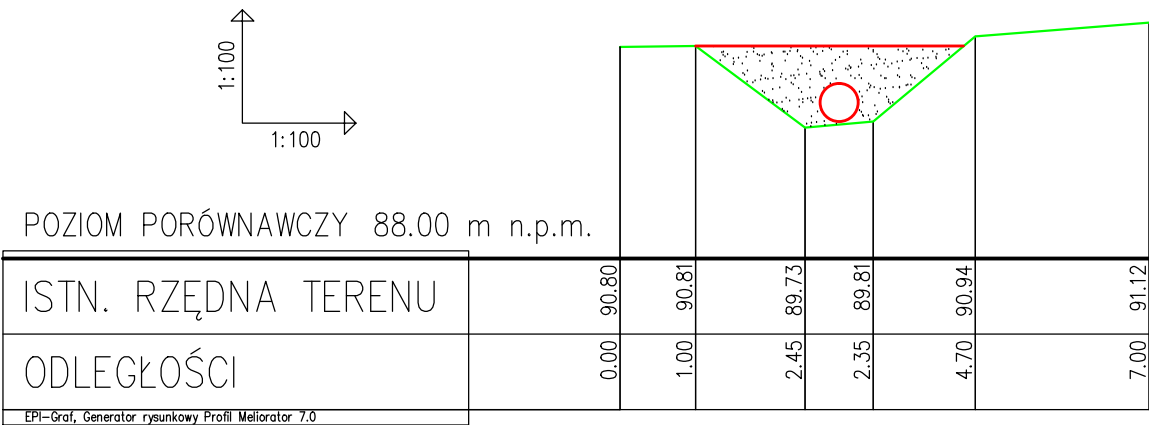