ELEMENTY WYPOSAŻENIA SALI GIMNASTYCZNEJ

SKALA 1:20

KOSZE DO GRY W KOSZYKÓWKĘ

BRAMKI DO GRY W PIŁKĘ RĘCZNĄ

OBUDOWA NA GRZEJNIKI

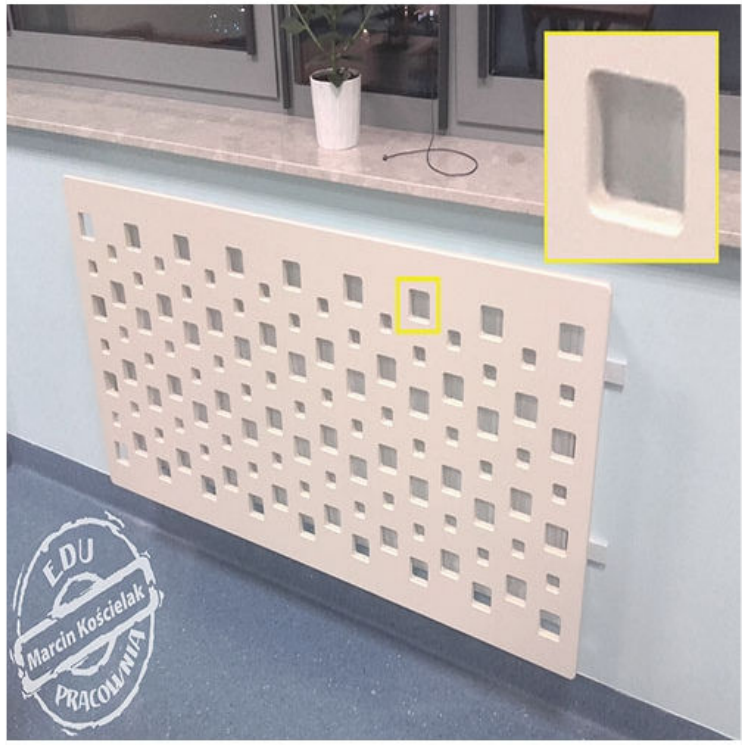

DRABINKI GIMNASTYCZNE

ŁAWKI

Uwaga:
Szczegółowe zestawienie wszystkich elementów znajduje się w kosztorysie załączonym do niniejszego projektu.

Wszelkie prawa zastrzeżone łącznie z prawem reprodukcji lub udostępnienia osobom trzecim tego rysunku lub jego części bez wyraźnego upoważnienia autora Biura Projektowego Draft (Dz.U. 24/1994 poz.83 art. 115-118)

Jednostka Projektowa: / Nazwa Inwestora:	DRAFT ENGINEERS Ul. Krakowska 21, 32-065 Krzeszowice, www.draft-engineers.pl, e-mail:biuro@biurodraft.com.pl			GMINA WOLBROM ul. Krakowska 1 32-340 Wolbrom	
Nazwa obiektu budowlanego:	Docieplenie i roboty remontowe przy budynku Zespołu Szkół w Wolbromiu w zakresie projektu termomodernizacji budynków użyteczności publicznej w Gminie Wolbrom.				
Adres obiektu budowlanego:	Wolbrom, ul. Pod Lasem 1, woj. małopolskie			Nr działek inwestycji: 5126	
Branża:	ARCHITEKTONICZNA	Stadium:	PROJEKT WYKONAWCZY	Nr projektu:	525/PA-K/03/2022
Funkcja:	Imię i nazwisko:		Nr uprawnień i specjalizacja:	Podpis:	Data opracowania:
Projektant:	mgr inż. arch. Bogdan Ślusarczyk		upr. bud. nr 577/KW/73 architektoniczne bez ograniczeń		LUTY 2022r.
Sprawdzający:	mgr inż. arch. Grażyna Kuźniar		upr. bud. nr 77/98 architektoniczne bez ograniczeń		
Rysunek opracowała: inż. Urszula Suska	Nazwa Rysunku:	ELEMENTY WYPOSAŻENIA SALI GIMNASTYCZNEJ		Skala: 1:120	Nr rys. A-08