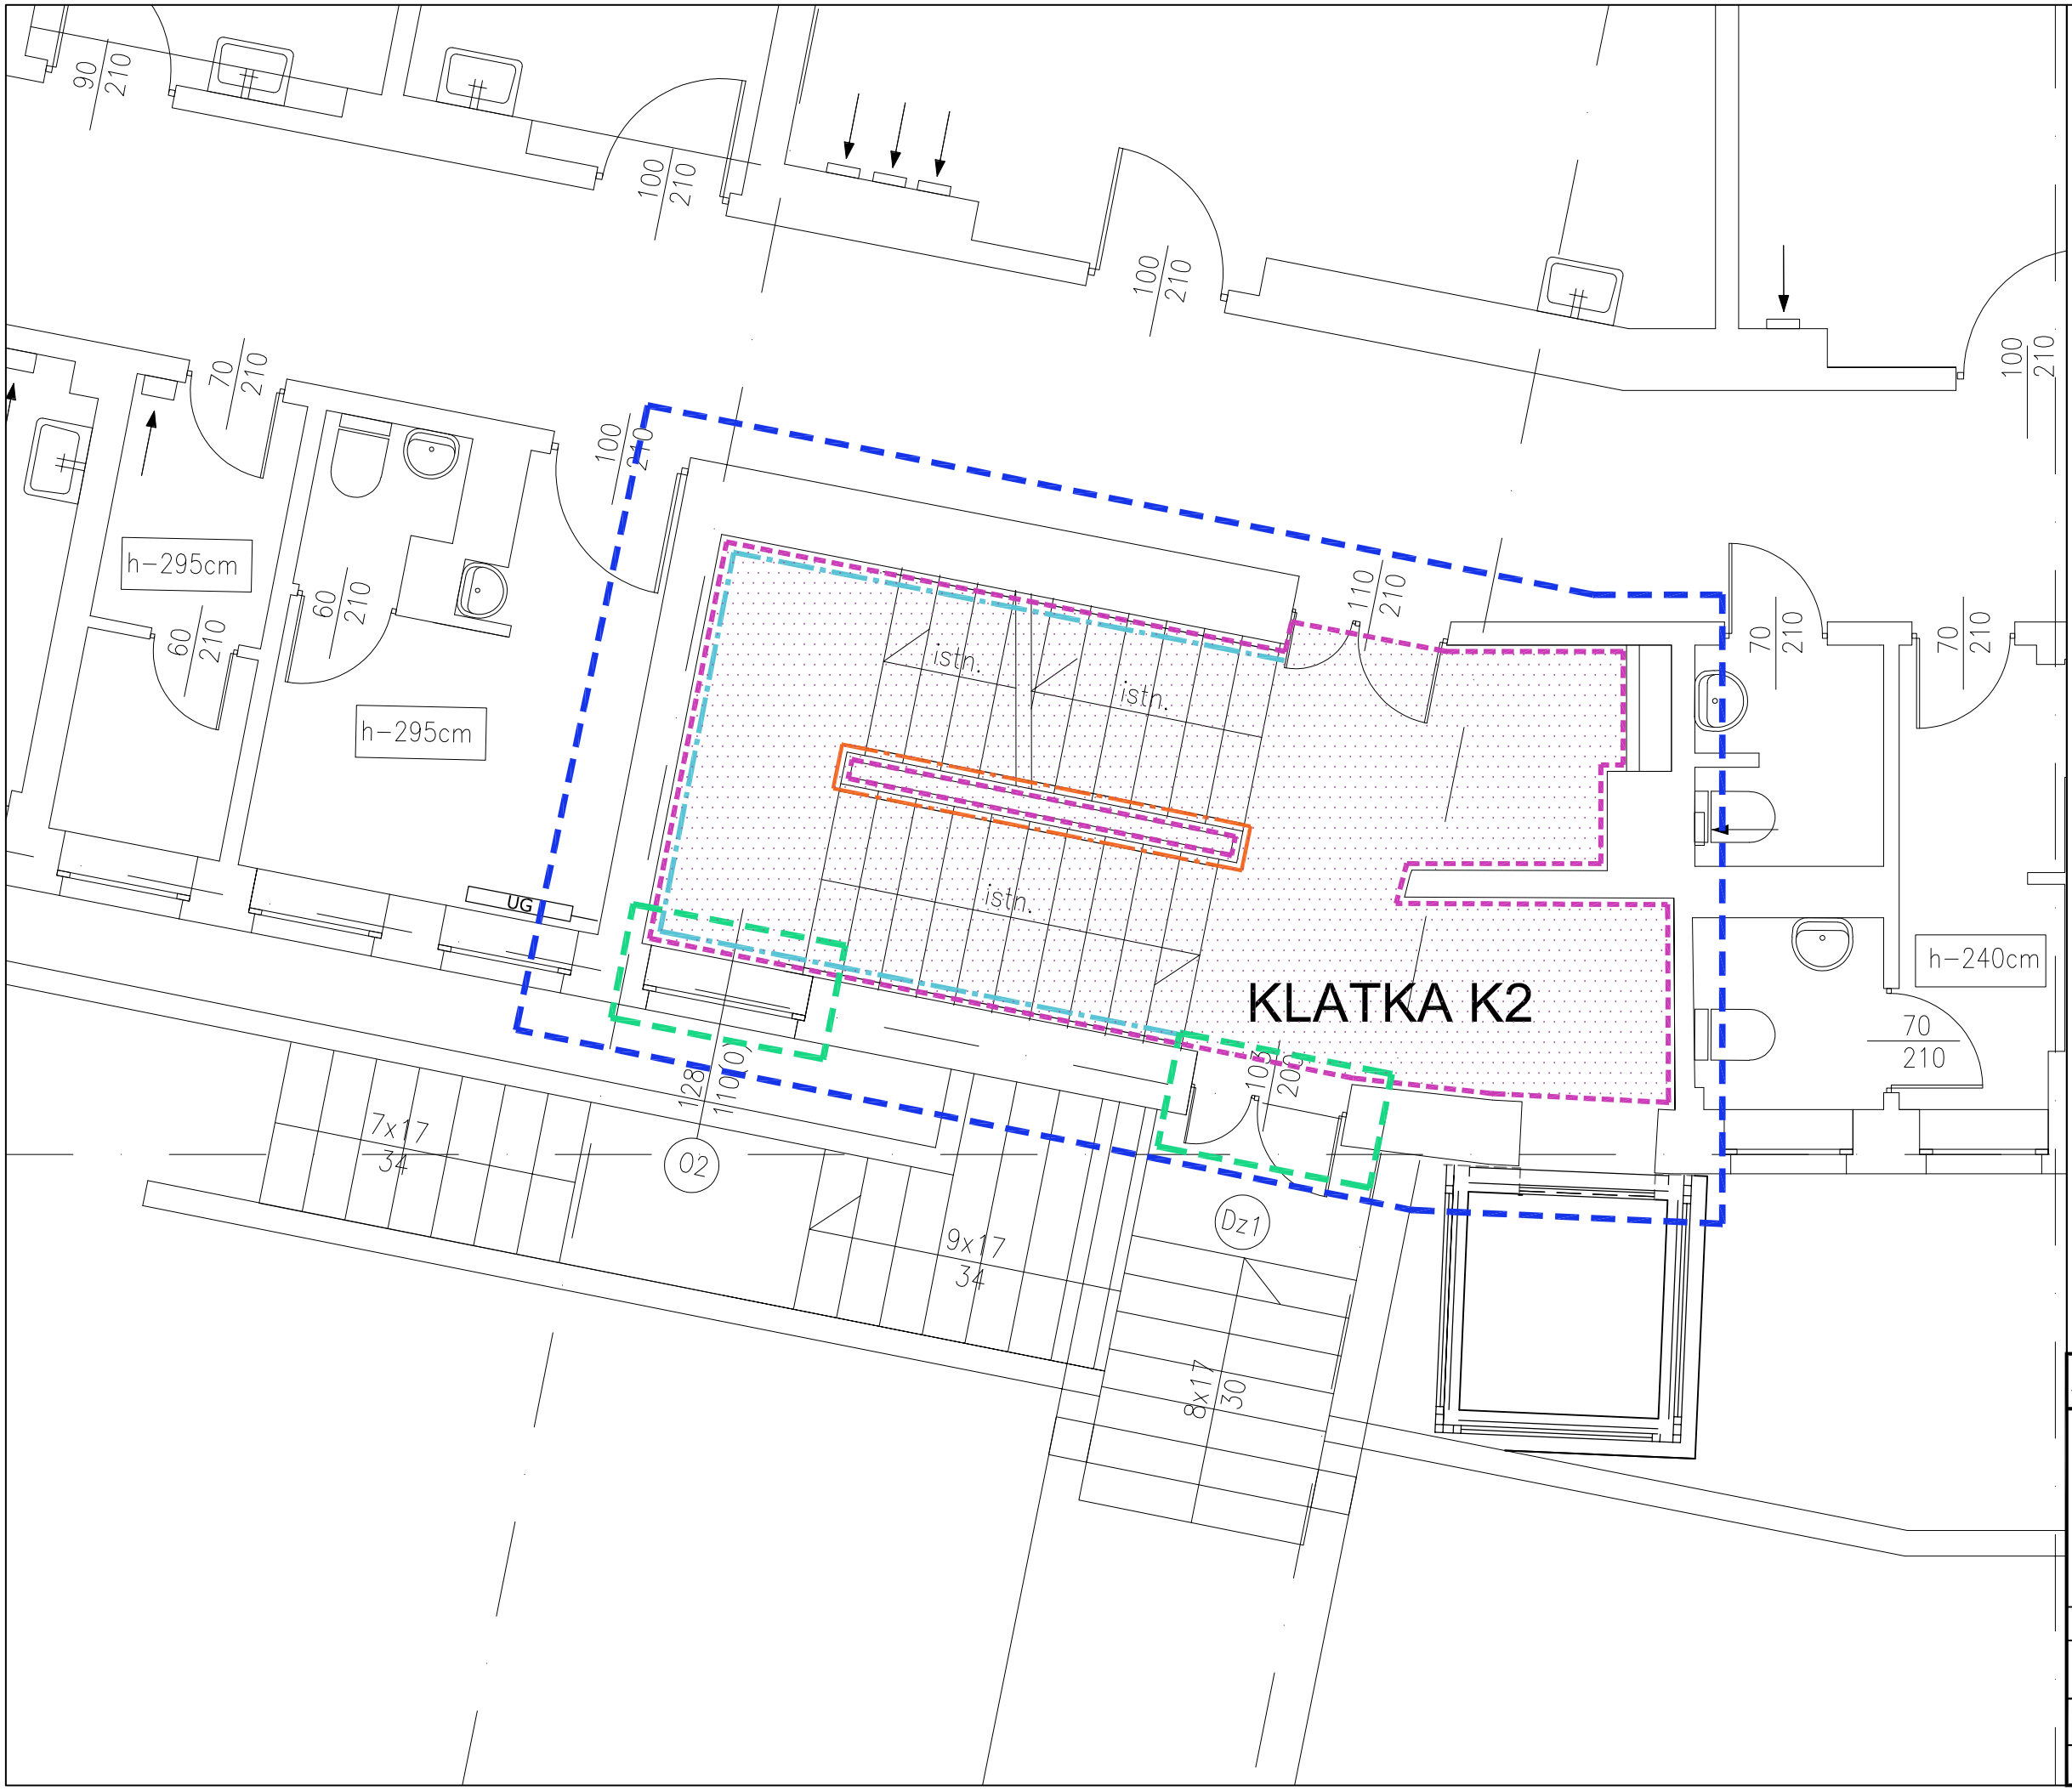

LEGENDA

- remont - zakres opracowania
- malowanie ścian farbą akrylową
- malowanie lamperii do wys. 1,8m farbą olejną
- malowanie wypełnień balustrad farbą olejną
- odbojnica PCV szer. 30cm
- zakres remontu stropów - wkucie zewnętrznych instalacji elektrycznych, wykonanie gładzi szpachlowych i malowanie
- stolarka przewidziana do wymiany

UWAGI:
Narożniki zewnętrzne narażone na uszkodzenia mechaniczne zabezpieczyć listwami kątowymi ze stali nierdzewnej

PRACOWNIA PROJEKTOWA WIOLETA STANISŁAWSKA
GDYNIA 81-589 UL. OLIWKOWA 4A/9 TEL. 58 713 47 28

TEMAT REMONT KLATEK SCHODOWYCH WRAZ Z DOBUDÓWKĄ – BUDYNEK KLINIKI B NA TERENIE UNIWERSYTECKIEGO CENTRUM MEDYCYNY MORSKIEJ I TROPIKAL. W GDYNI

ADRES ul. Powstania Styczniowego 9B, Gdynia, dz. nr 1721, obr. Redłowo-0025

STADIUM	PROJEKT WYKONAWCZY
PROJEKTANT	mgr inż. arch. WIOLETA STANISŁAWSKA upr. nr 201/Gd/99 PO-0474 upr. bud. b/o do proj. w spec. arch.
NAZWA RYSUNKU	RZUT PARTERU-strefa C

DATA	SKALA	NR RYSUNKU
09. 2022	1:50	A 06