



Lokalizacja

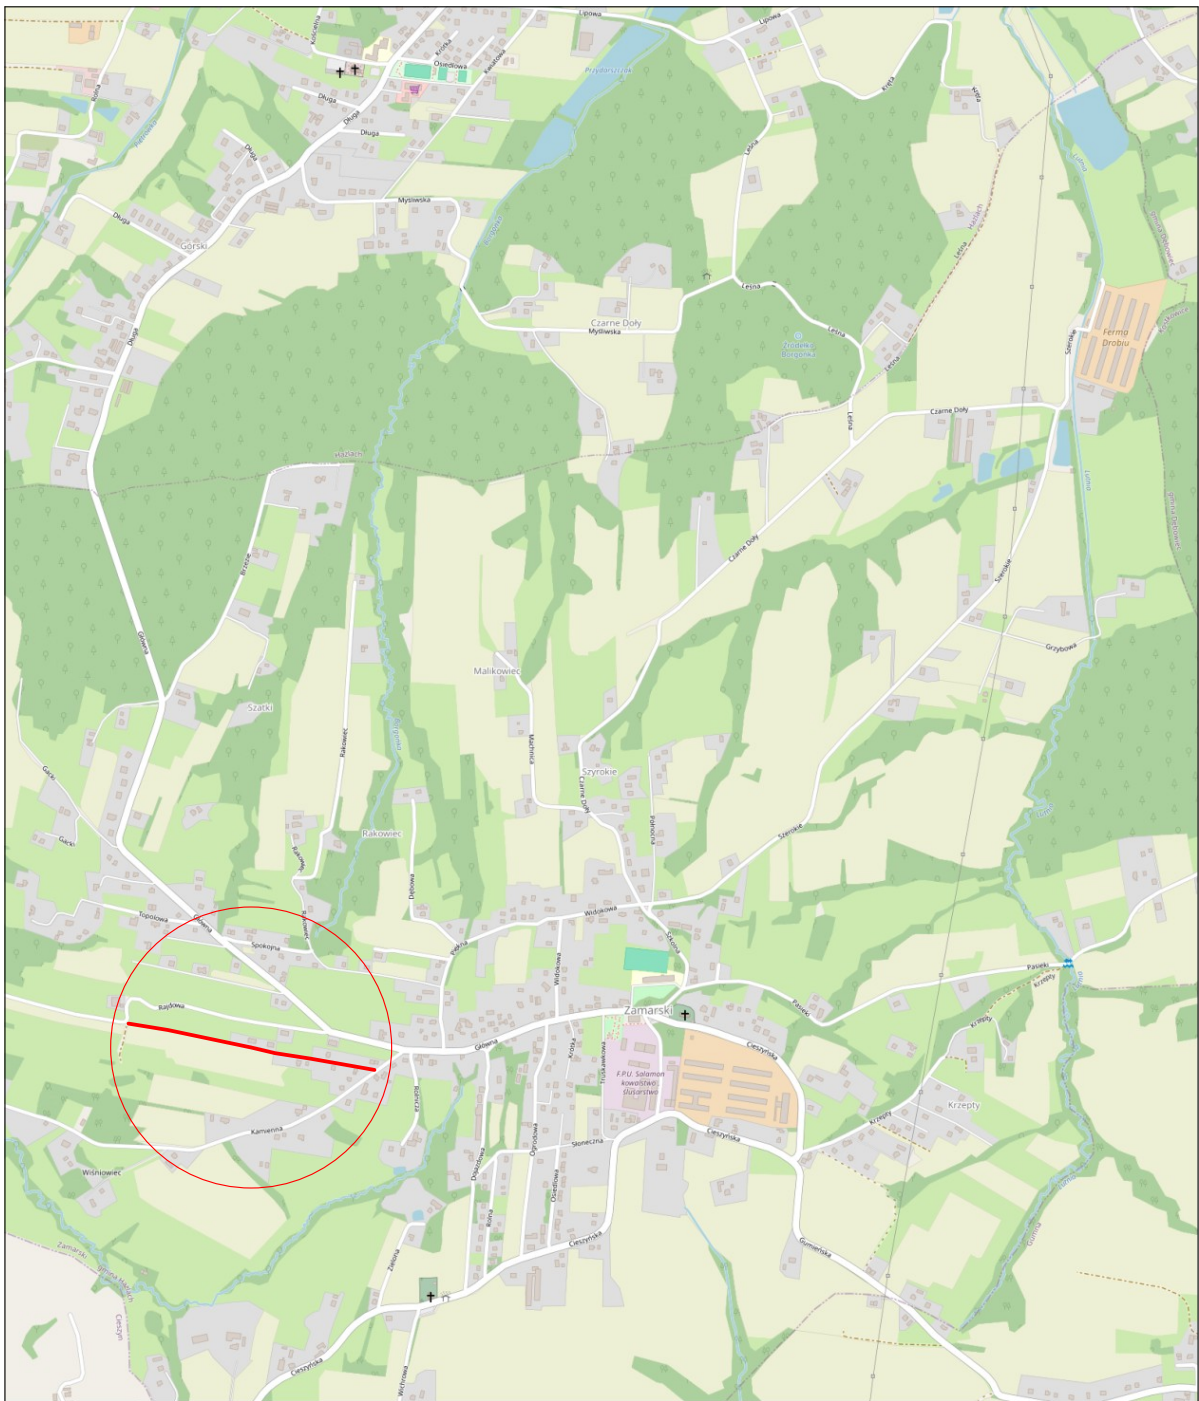

| | | | | | |
|------------------|--|-------------------|-----------------------------|---------------|--|
| Zamawiający: | GMINA HAŻLACH ul. Główna 57, 43-419 Hażlach | | | | |
| Temat: | Projekt tymczasowej organizacji ruchu dla zadania pod nazwą: "Projekt remontu drogi wewnętrznej ul. boczna Kamiennej w Zamarskach" | | | | |
| Biuro projektowe |  ROADPRO M.Grzegorz, M. Ksel Sp. J. 44-200 Rybnik, ul. Borki 40D | | | | |
| Projektował | mgr inż. Michał Ksel | Nr upr. | - | PODPIS: | |
| Data: 02.2024 | PRZEDMIOT RYSUNKU: Lokalizacja | SKALA 1:10 000 | BRANŻA: Inżynieria ruchu | NR RYS.: 1 | |