

2 PD-IT
LM.
K.P.2.




Nie wyklucza się istnienia w terenie innych
nie wykazanych na niniejszej mapie budowli
oraz urządzeń podziemnych, które nie były
zgłoszone do Inwentaryzacji!

USŁUGI
GEODEZYJNO-KARTOGRAFICZNE
mgr inż. Zbigniew Smreczak
ul. Sobieskiego 7, 34-480 Jabłonna
tel. kom. 601086346
NIP 735-166-59-29, REGON 492814678

STAROSTA NOWOTARSKI
ul. Bolesława Wstydliwego 14
34-100 NOWY TARG
ZATWIERDZAM PROJEKT
ZAGOSPODAROWANIA DZIAŁKI/TERENU
I PROJEKT ARCHITEKTONICZNO-BUDOWLAN
stanowiący załącznik do decyzji
z dnia 14.01.2022
znak: BA.6410.1.221.2022.AZJ

STAROSTY
mgr inż. Dorota Wójtowicz
GŁÓWNY SPECJALISTA
w administracji
budowlano-architektonicznej

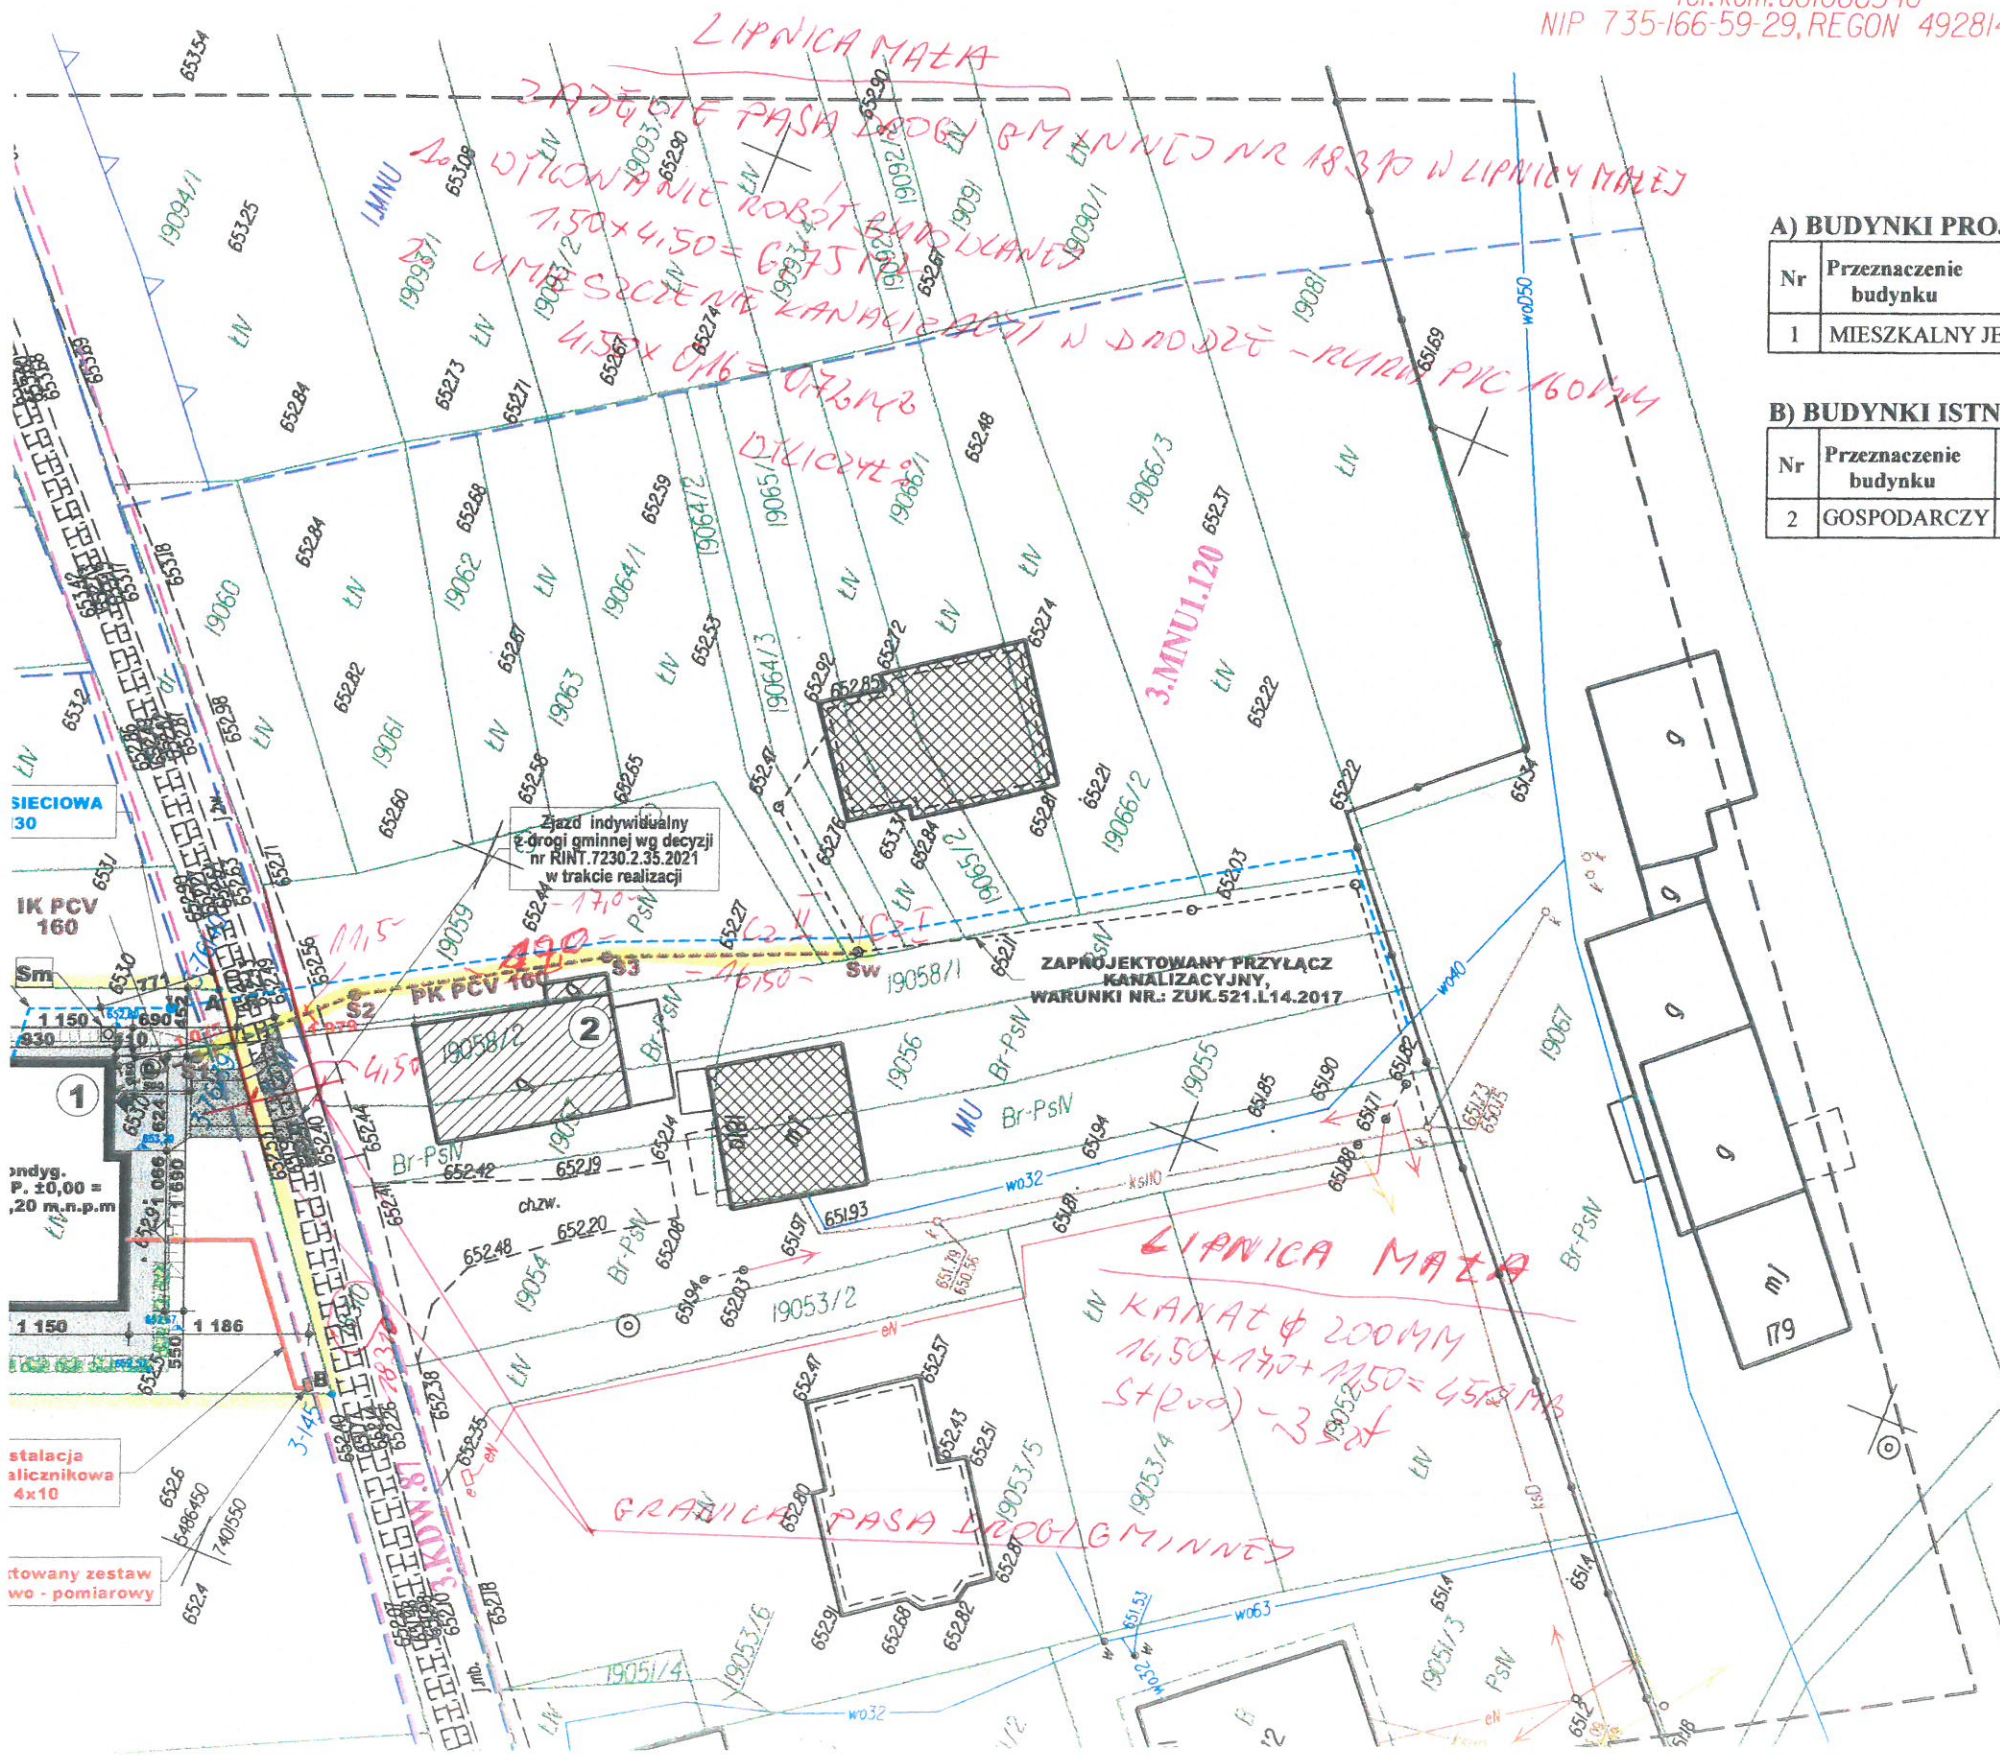

A) BUDYNKI PROJEKTOWANE

Nr	Przeznaczenie budynku	Uwagi
1	MIESZKALNY JEDNORODZINNY	BUDOWA

B) BUDYNKI ISTNIEJĄCE

Nr	Przeznaczenie budynku	Uwagi
2	GOSPODARCZY	---

LEGENDA :

- PROJEKTOWANY BUDYNEK
- "ABCDEFGHI" GRANICE DZIAŁKI - OBSZAR INWESTYCJI
- ZIELEŃ
- budynek o ścianach i dachu nie rozprzestrzeniającym ogień
- budynek o ścianach lub dachu rozprzestrzeniającym ogień
- ISTNIEJĄCE UTWARDZENIE
- UTWARDZENIA:
DOJAZDÓW, DOJŚĆ, PLACÓW POSTOJOWYCH
NAWIERZCHNIA ZWIROWA
- WJAZD DO BUDYNKU
- WEJŚCIA DO BUDYNKU
- PROJ. ZIELEŃ NISKA
- W PE 32 PROJEKTOWANY PRZYLĄCZ WODOCIĄGOWY.
- JK PCV PROJEKTOWANA INSTALACJA KANALIZACYJNA
- PK PCV PROJEKTOWANY PRZYLĄCZ KANALIZACYJNY
- PROJEKTOWANA INSTAL. ENERGETYCZNA
- +0.00 P.P.P.P. POZIOM PODŁOGI PARTERU (m.np.m.)
- Sm ŚMIETNIK
- PROJ. SKARPY I NASYPY

OŚWIADCZENIE
ZA ZGODNOŚĆ Z ORYGINAŁEM
PROJEKT ZAGOSPODAROWANIA TERENU
SPORZĄDZONO NA KOPII MAPY
DO CELÓW PROJEKTOWYCH
ZGODNEJ ORYGINAŁEM
mgr inż. arch. Marcin Dziadoń
Uprawnienia budowlane
w specjalności architektonicznej
do projektowania bez ograniczeń
nr MPOIA/046/2016

BIURO PROJEKTOWE
KONSTRUKTOR PAWEŁ POLACZEK
Orawka 52, 34-480 Jabłonna
kostruktor.podhale@gmail.com
tel. 18 26 522 18, tel. kom. 602 709 313

OBIEKT
BUDYNEK MIESZKALNY
JEDNORODZINNY Z WBUDOWANYM
GARAŻEM