


PRZEKRÓJ KONSTRUKCYJNY C-C

KM 0+470

SKALA 1:20

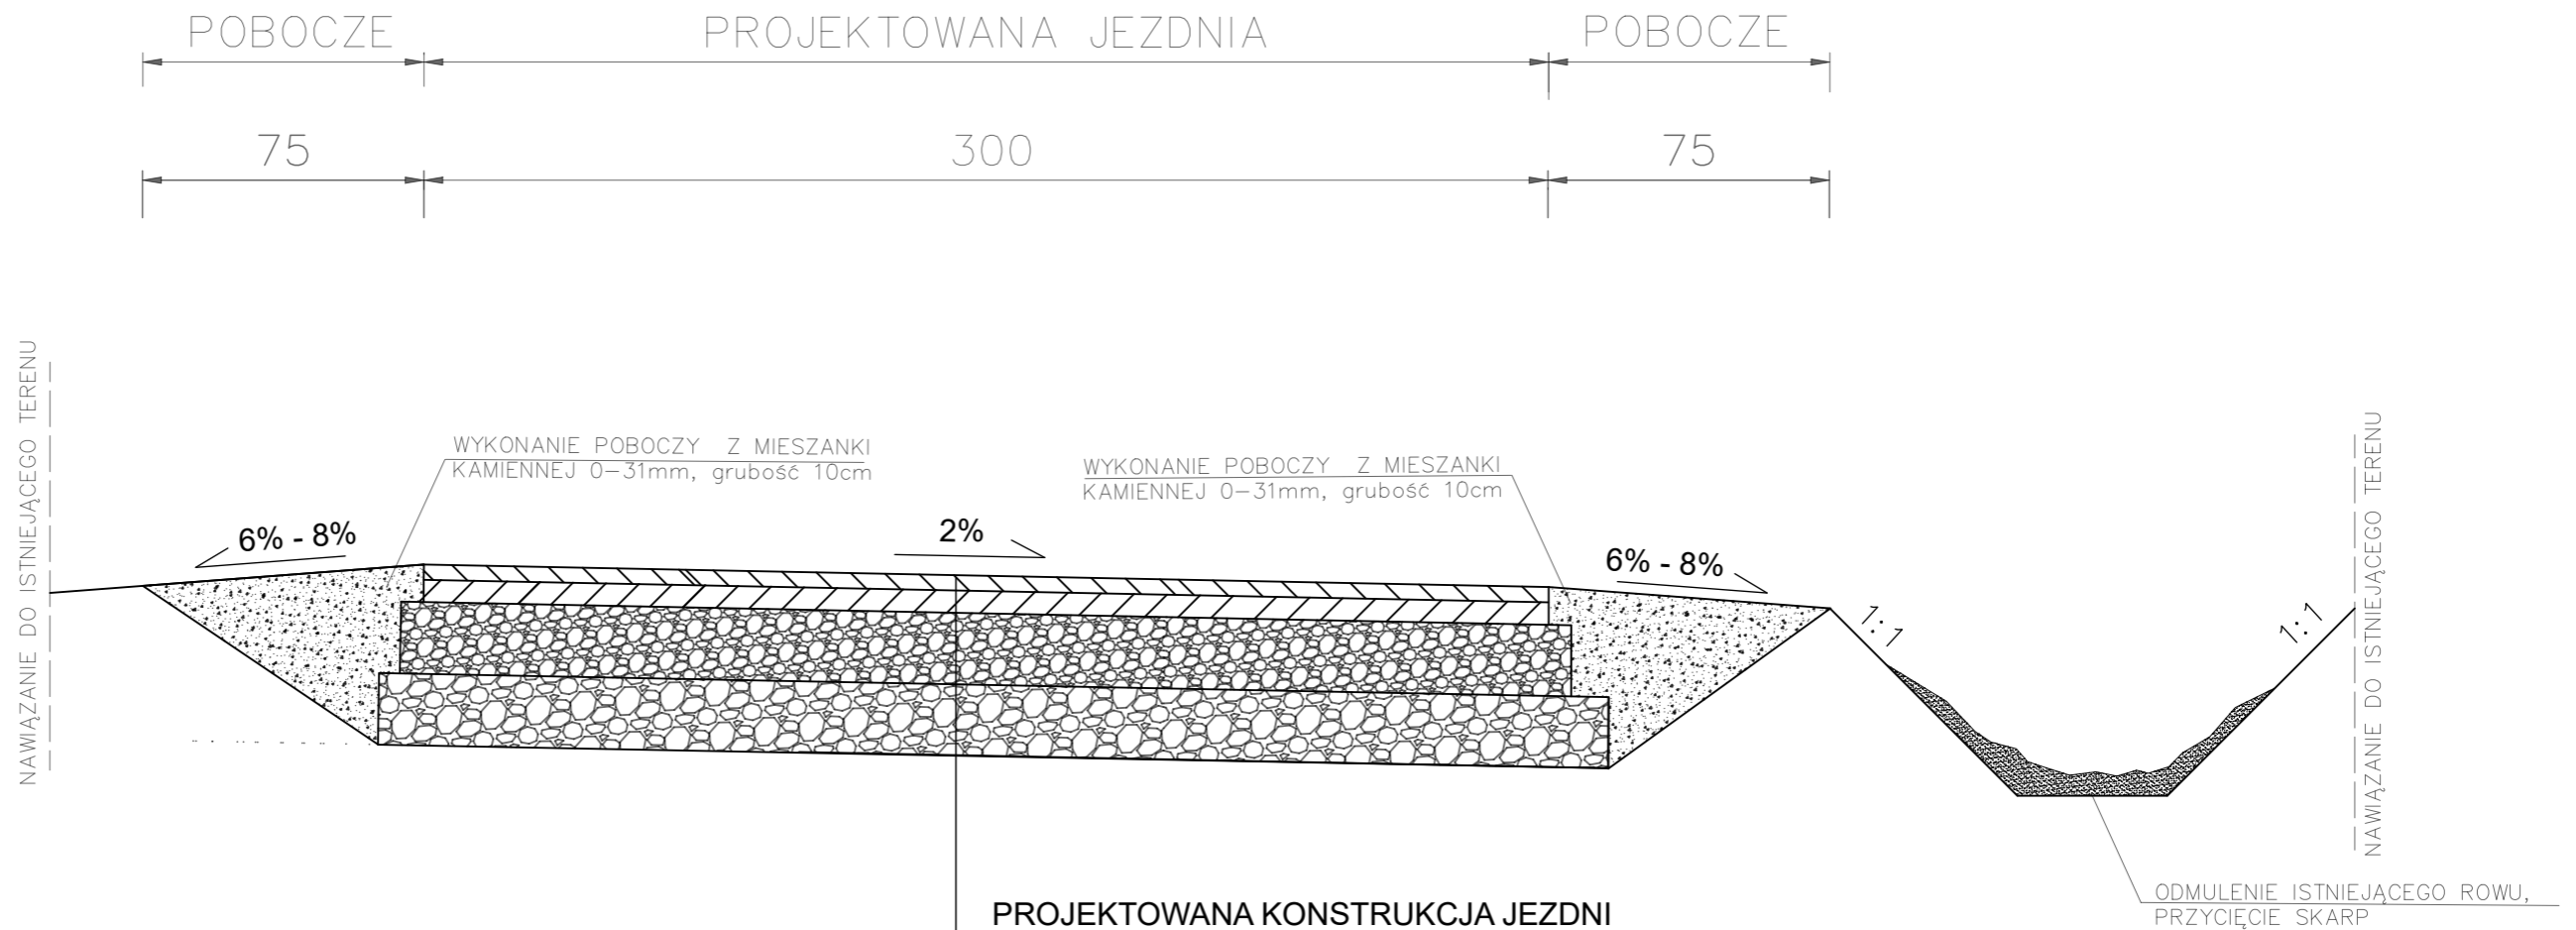

PROJEKTOWANA KONSTRUKCJA JEZDNI

Warstwa ścieralna z betonu asfaltowego 4cm

Warstwa wiążąca z betonu asfaltowego - 6cm

Górna warstwa podbudowy z mieszanki kamiennej 0-63mm - 20cm

Profilowanie i zagęszczenie istniejącej podbudowy - 20-30cm

Podłoże G1 - grunt rodzimy

TYTUŁ PROJEKTU	"Przebudowa gminnej drogi publicznej nr 119968D w miejscowości Międzyzlesie - I etap".	Grudzień 2023
		Skala 1 : 20
		Rysunek nr 4
TYTUŁ RYSUNKU	PRZEKRÓJ KONSTRUKCYJNY C-C, KM 0+470	
INWESTOR	GMINA MIĘDZYLESIE Pl. Wolności 1, 57-530 Międzyzlesie	
ASYSTENT PROJEKTANTA	mgr inż. Paweł Sijka	numer uprawnień podpis
PROJEKTANT	inż. Stanisław Sijka	numer uprawnień NBGP.V-7342/3/56/98 podpis