


PRZEKRÓJ KONSTRUKCYJNY

SKALA 1:50

Rys. Nr 2

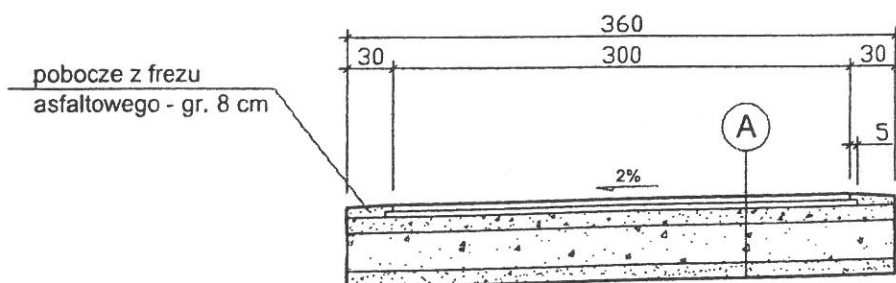

A

warstwa asfaltowa ścieralna - gr. 4 cm
warstwa asfaltowa wiążąca - gr. 4 cm
górna warstwa podbudowy kamiennej - kłińcowa - gr. 10 cm
dolna warstwa podbudowy - tłuczeń - gr. 25 cm
warstwa odsączająca z pospółki - gr. 10 cm