



PRZEKRÓJ NORMALNY A-A, 1:50

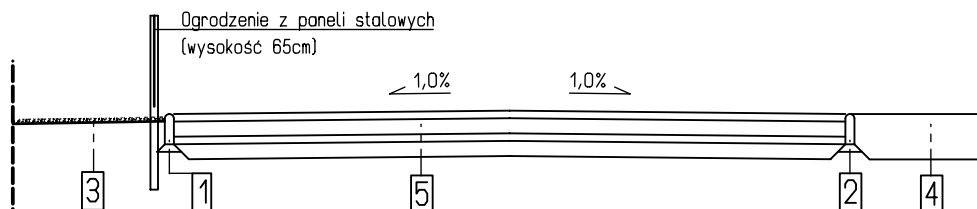


PRZEKRÓJ KONSTRUKCYJNY 1:25

1 OBRZEŻE TRAWNIKOWE, BETONOWE, WTOPIONE

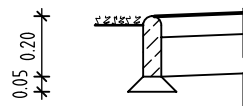

- obrzeże bet. 6x20cm spoinowane zaprawa cem.
- podsypka cementowo-piaskowa, 5cm

2 OBRZEŻE TRAWNIKOWE BEZPIECZNE, GUMOWE, WTOPIONE

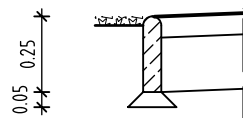


- obrzeże bet. 5x25cm.
- podsypka cementowo-piaskowa, 5cm

3 REKULTYWACJA TRAWNIKA




- ziemia urodzajna, 1 cm
- grunt rodzimy

4 NAWIERZCHNIA BEZPIECZNA PIASZCZYSTA

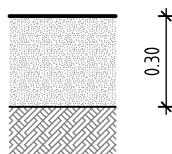

- piasek drobny frakcji 0,1 - 0,25 mm, 30cm
- grunt rodzimy

5 NAWIERZCHNIA BEZPIECZNA Z TWORZYWA SZTUCZNEGO

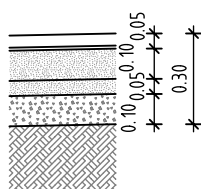

- warstwa użytkowa z kolorowego granulatu (1-3mm) EPDM, 10 mm
- warstwa maty podkładowej z granulatu SBR, 40 mm.
- nawierzchnia z betonu cementowego C16/20 z dodatkami włókien polipropylenowych, fakturowana, 10cm
- podbudowa z chudego betonu C8/10, 5cm
- podbudowa z kruszywa naturalnego łamanego (frakcja 0 - 31,5mm), 10cm stabilizowana mech
- zagęszczony grunt rodzimy

OBIEKT	ZAGOSPODAROWANIE TERENU REKREACJI Przeclaw - dz. nr 2/183 obr. 0012 Przeclaw		
INWESTOR	Gmina Kotbaskowo Kotbaskowo 106, 72-001 Kotbaskowo		
OPRACOWAŁA	dr JOANNA SZYDŁOWSKA doktor nauk rolniczych w zakresie agronomii, magister biologii, specjalność biologia i ochrona środowiska	PODPIS	
OPRACOWAŁ	mgr inż arch. PATRYK SZYDŁOWSKI specjalność: ARCHITEKTONICZNA nr upr. bud. 38/ZPOIA/OKK/2008	PODPIS	
TYTUŁ RYS.	PRZEKROJE NORMALNE I KONSTRUKCYJNE		004
 Terra Natura projekty opracowania architektura środowisko krajobraz	SKALA 1:25 1:50	PROJEKT-NR. 174	BRANŻA ---
	DATA 02 /2022	REWIZJA-NR. 001	FAZA PW
Terra Natura Joanna Szydtowska ul. Dzielnicowa 26, 71-743 Szczecin, NIP: 955-169-22-28, email: info@terrannatura.pl, www.terrannatura.pl			