


PRZEKRÓJ TYPOWY

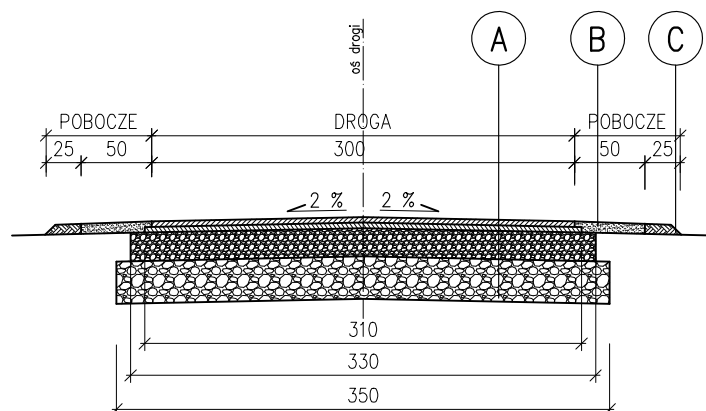

A	
4 cm	Warstwa ścierna z masy min-bitum. 0/11
4 cm	Warstwa wiążąca z masy min.-bitum. 0/11
20 cm	Podbudowa z mieszanki mineralnej 0/31,5
30 cm	Wzmocnione podłoże stabilizowane cementem

B	
	Powierzchniowe utwardzenie emulsją asfalt. i grysami
8 cm	Pobocze z materiału kamiennego

C	
8 cm	Pobocze gruntowe

GEOBUD Grzegorz Sojka, ul. Konwaliowa 27, 43-424 DROGOMYŚL		
Inwestor: GMINA HAŻLACH, 43-419 HAŻLACH, UL. GŁÓWNA 57		
Nazwa obiektu budowlanego:		
REMONT DROGI GMINNEJ – UL. ŚWIERKOWEJ W KOŃCZYCACH WIELKICH		
Tytuł rysunku: PRZEKROJE TYPOWE		Skala: 1:50
Opracował: mgr inż. Grzegorz Sojka	Podpis:	Nr rysunku: 3
		Data: MARZEC 2022