


PRZEKRÓJ PODŁUŻNY UTWARDZENIA TERENU

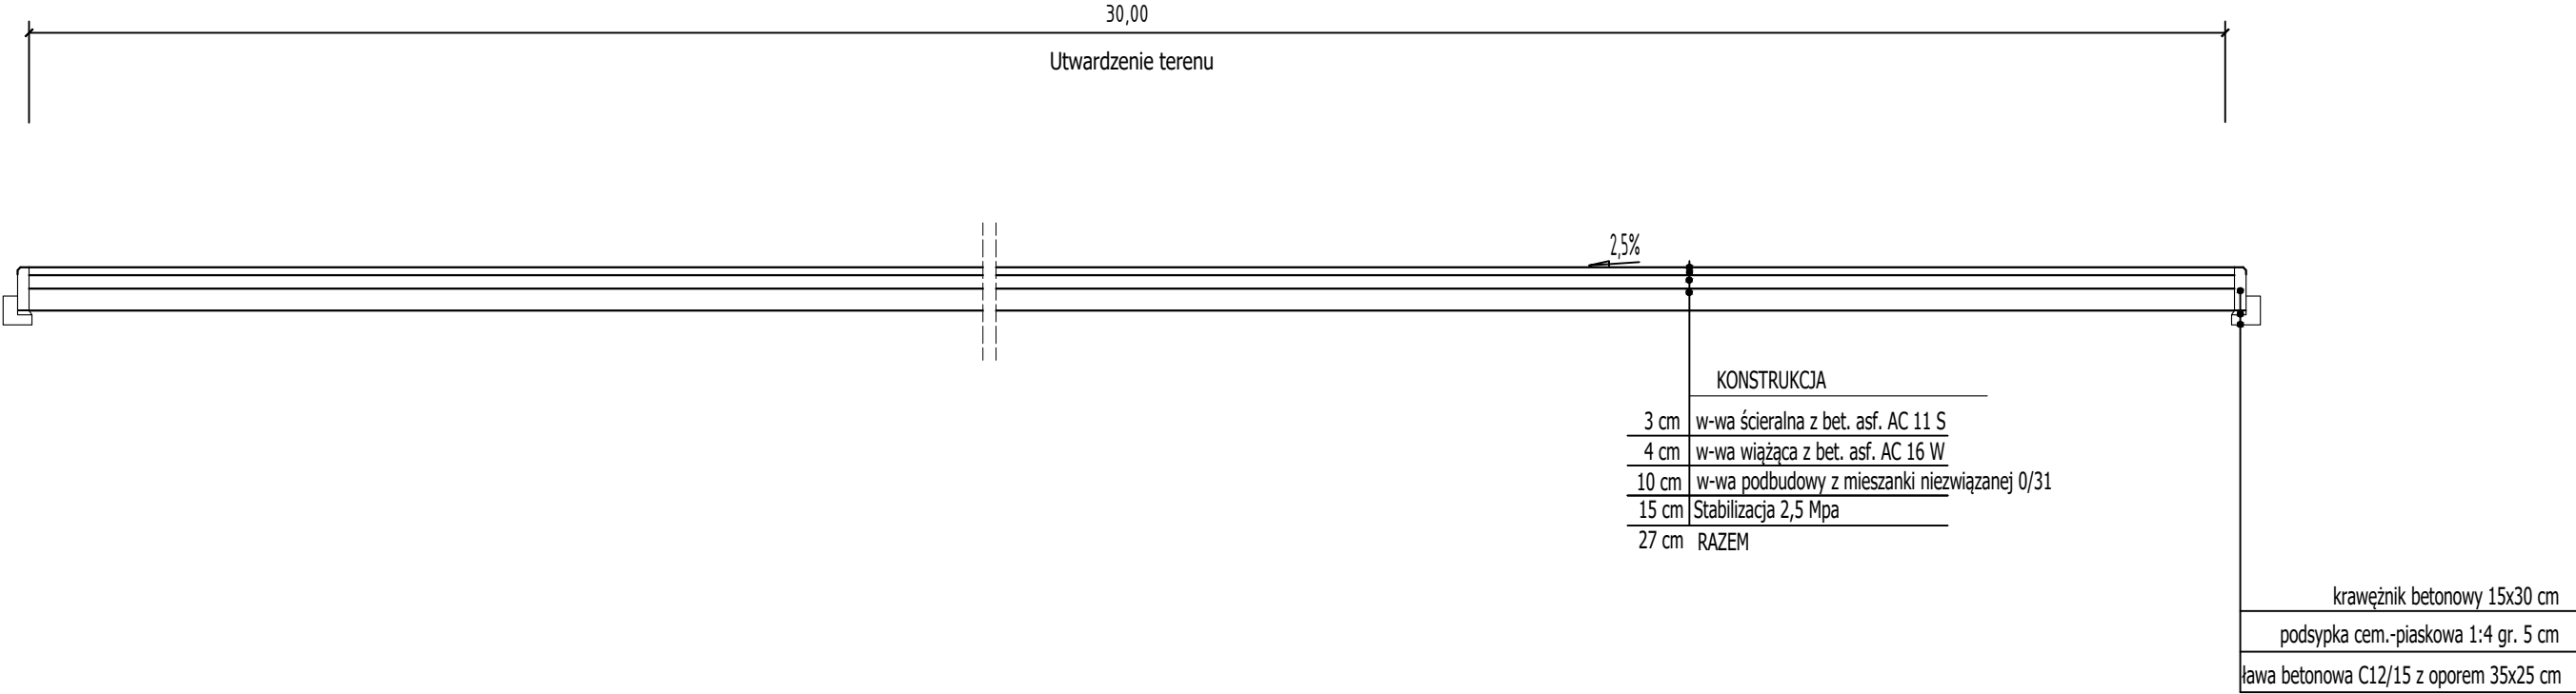

| | | | | |
|------------------------|--|-------------|-----------------|----------------------|
| Zamierzenie budowlane: | REMONT UTWARDZENIA W MIEJSCOWOŚCI OŻAŃSK | | | Nr rysunku: 4 |
| Rodzaj projektu: | | | | |
| Branża: | DROGOWA | | | |
| Nazwa rysunku: | PRZEKRÓJ NORMALNY | | | Skala: 1:50 |
| Inwestor: | GMINA PAWŁOSIÓW PAWŁOSIÓW 88, 37-500 JAROSŁAW | | | |
| Lokalizacja: | M. OŻAŃSK.; GM. PAWŁOSIÓW; POW. JAROSŁAWSKI | | | |
| | Imię i nazwisko | Specjalność | Numer uprawnień | Data / Podpis |
| Projektant: | | | | 07-2023 |