


PRZEKRÓJ POPRZECZNY UTWARDZENIA TERENU

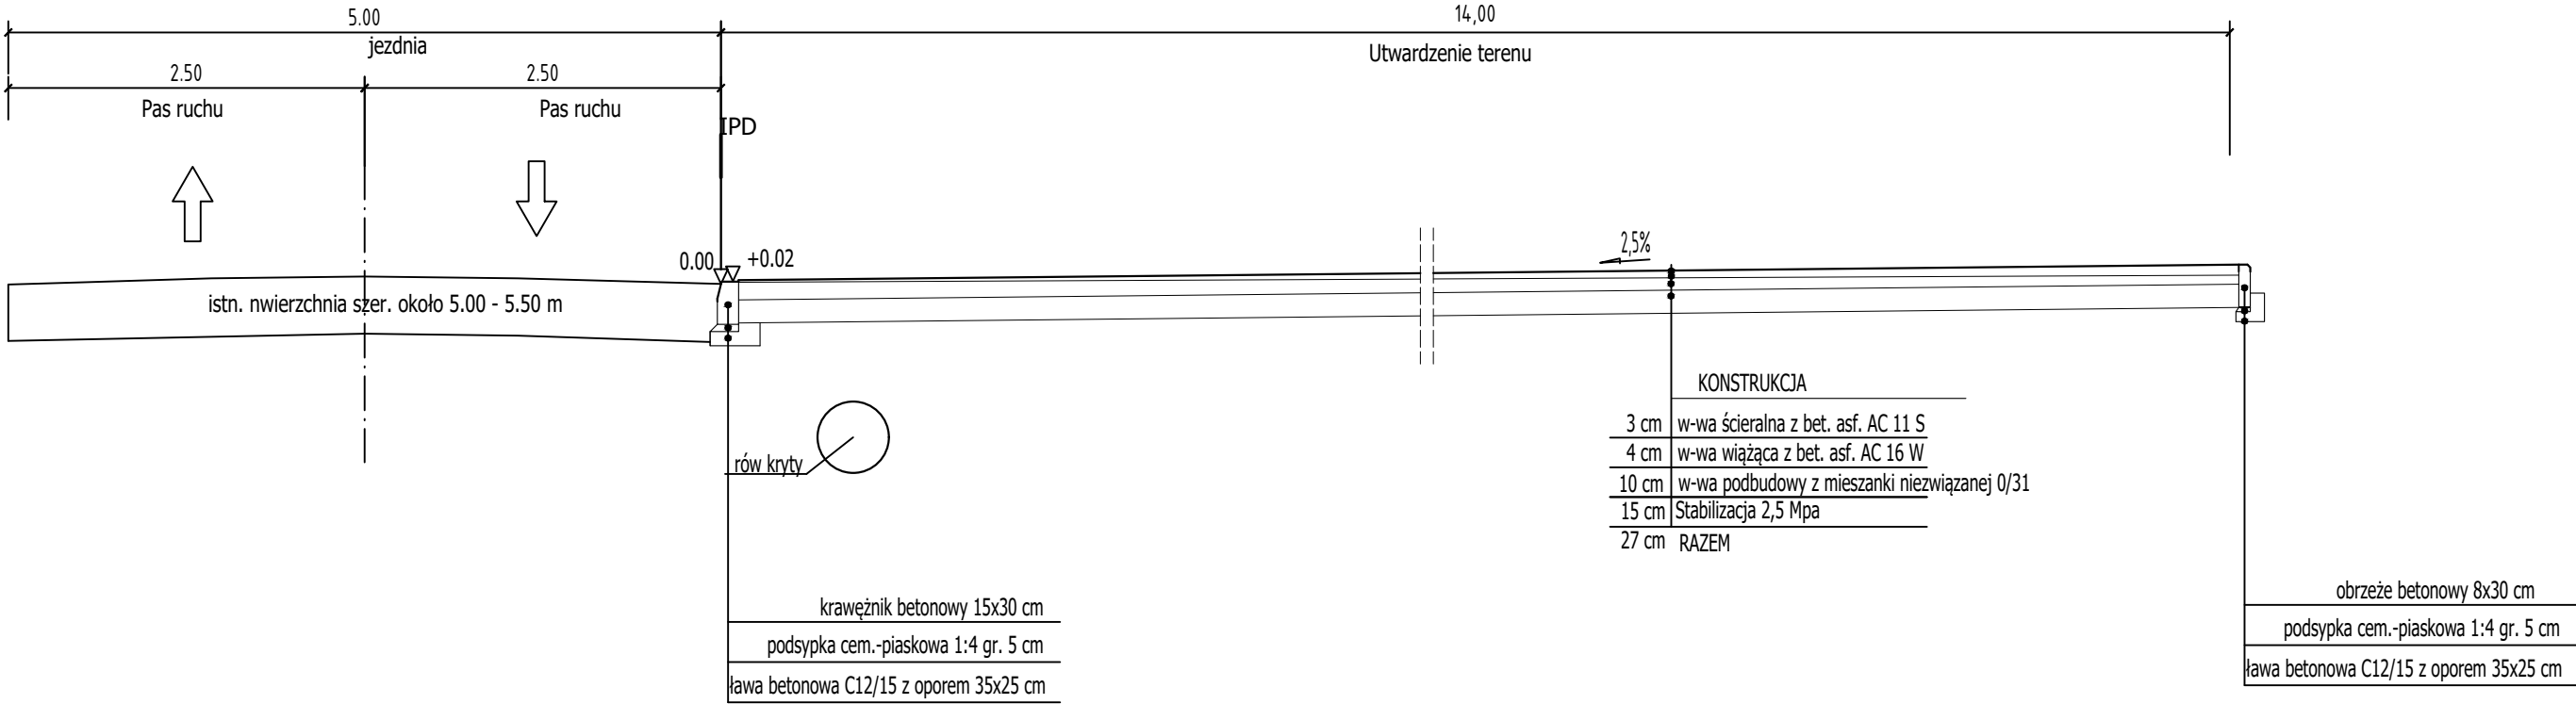

Zamierzenie budowlane:	REMONT UTWARDZENIA W MIEJSCOWOŚCI OŻAŃSK			Nr rysunku: 3
Rodzaj projektu:				
Branża:	DROGOWA			
Nazwa rysunku:	PRZEKRÓJ NORMALNY			Skala: 1:50
Inwestor:	GMINA PAWŁOSIÓW PAWŁOSIÓW 88, 37-500 JAROSŁAW			
Lokalizacja:	M. OŻAŃSK.; GM. PAWŁOSIÓW; POW. JAROSŁAWSKI			
	Imię i nazwisko	Specjalność	Numer uprawnień	Data / Podpis
Projektant:				07-2023