PLAN SYTUACYJNY

skala 1:500

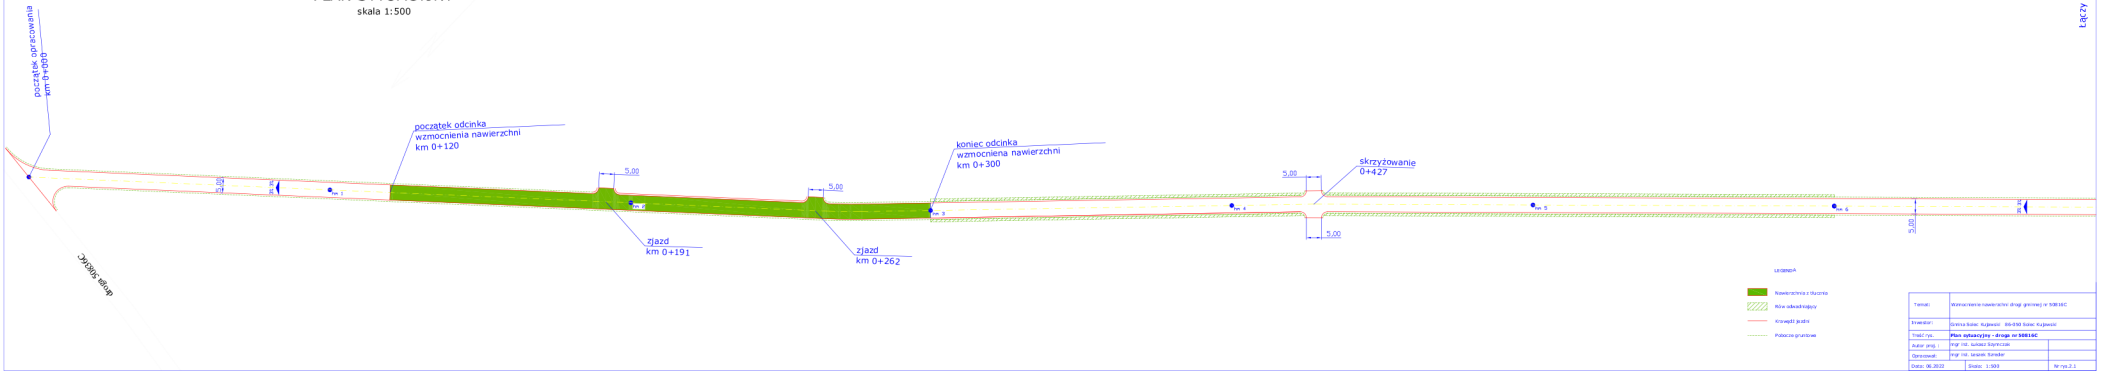

Łączy str. 2

Temat:	Wzmocnienie nawierzchni drogi gminnej nr 508165C
Inwestor:	Gmina Solec Kujawski 86-060 Solec Kujawski
Treść rys.	**Plan sytuacyjny - droga nr 508165C**
Autor proj.	mgr inż. Łukasz Szymczak
Sprawdził	mgr inż. Leszek Sznajder
Data: 06.2022	Skala: 1:500

Nr rys 2.1