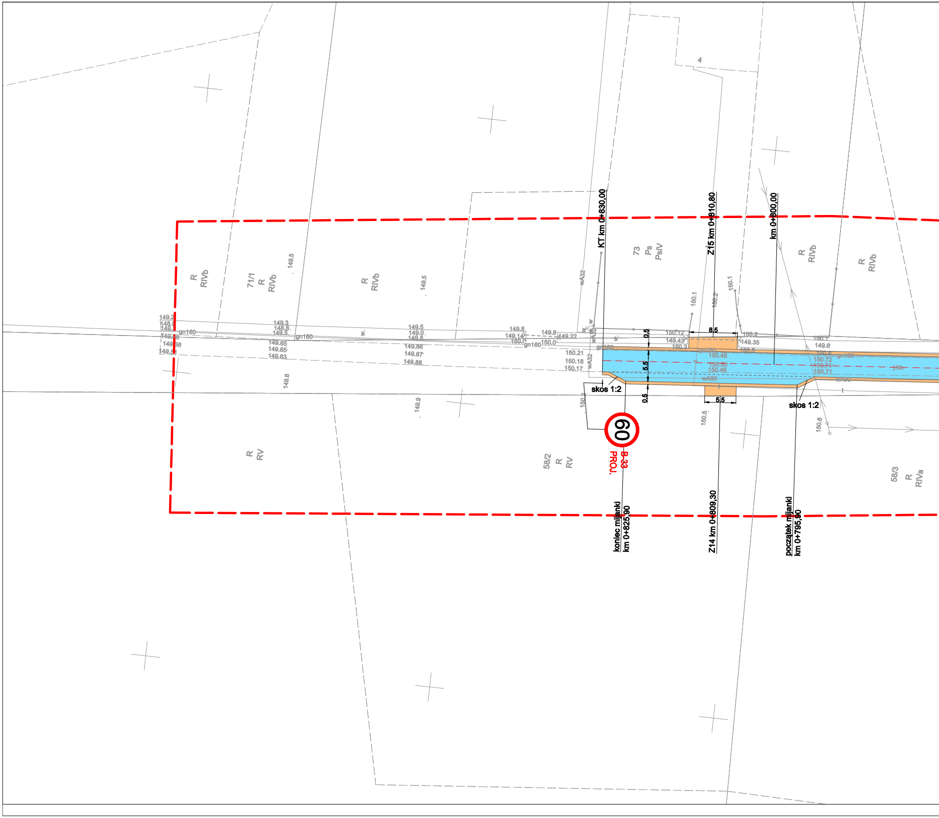

KT km 0+830,00
Z15 km 0+810,80
km 0+800,00
koniec mijanki
km 0+825,90
Z14 km 0+809,30
początek mijanki
km 0+795,90
skos 1:2
skos 1:2
8,5
5,5
0,5
5,5
0,5
60
B-33
PROJ.
73
Ps
PsIV
71/1
R
RIVb
58/2
R
RV
58/3
R
RIVa
R
RIVb
R
RV
4
gn160
wA32
wA90
150.46
150.50
150.72
150.74
150.71
150.21
150.18
150.17
149.43
150.12
149.35
150.2
150.1
149.6
150.3
150.5
150.6
149.5
149.9
149.6
149.8
149.14
149.22
149.65
149.63
149.86
149.87
149.88
149.3
149.2

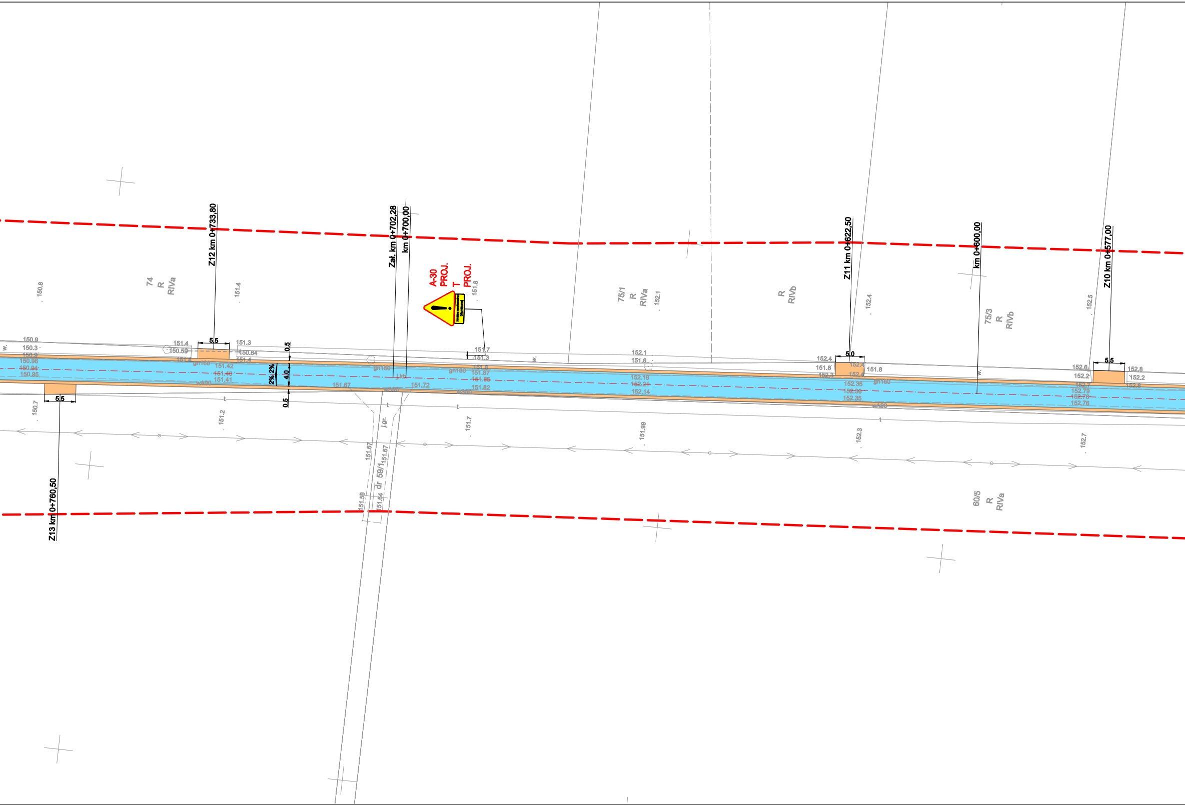
Z13 km 0+760,50
Z12 km 0+733,80
Zał. km 0+702,28
km 0+700,00
A-30
PROJ.
T
PROJ.
Z11 km 0+622,50
km 0+600,00
Z10 km 0+577,00
74
R
RIVa
75/1
R
RIVa
R
RIVb
75/3
R
RIVb
60/5
R
RIVa
dr 59/1
j.gr.
5.5
5.5
5.0
5.5
0.5
4.0
0.5
2%
2%
gn160
w.
150.8
150.9
150.3
150.9
150.96
150.94
150.95
150.7
151.4
150.59
151.4
151.3
150.64
151.4
151.42
151.40
151.41
151.2
151.4
151.67
151.72
151.8
151.7
151.3
151.8
151.87
151.85
151.82
151.7
151.67
151.67
151.56
151.64
152.1
152.1
151.6
152.18
152.21
152.14
151.99
152.4
152.4
151.8
152.3
152.4
152.4
151.8
152.35
152.38
152.35
152.3
152.5
152.6
152.2
152.7
152.79
152.78
152.76
152.8
152.2
152.8
152.7

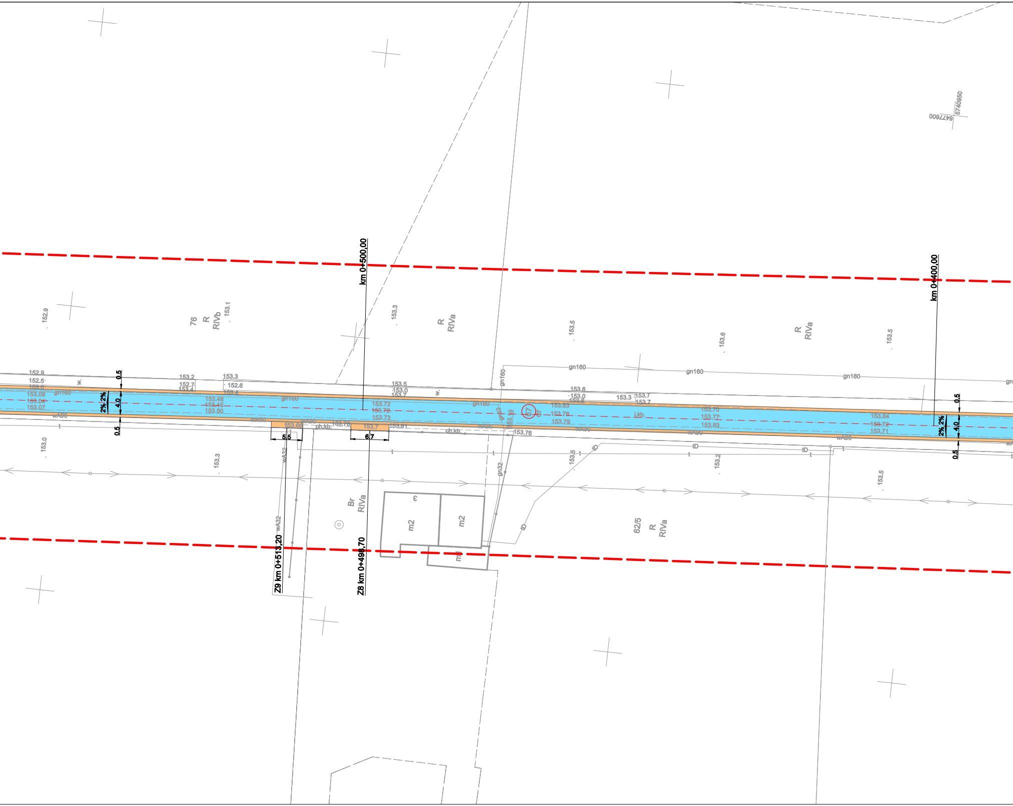
5740950
6477600
km 0+500,00
km 0+400,00
Z9 km 0+513,20
Z8 km 0+498,70
76
R
RIVb
R
RIVa
R
RIVa
62/5
R
RIVa
Br
RIVa
m2
m2
m
3
152.9
153.1
153.3
153.5
153.6
153.5
152.9
152.5
153.0
153.08
153.04
153.07
153.2
152.7
153.4
153.3
152.6
153.4
153.48
153.45
153.50
153.5
153.0
153.7
153.72
153.72
153.73
153.66
153.76
153.7
153.81
153.19
153.76
153.6
153.0
153.6
153.3
153.7
153.7
153.63
153.76
153.79
153.70
153.77
153.83
153.64
153.72
153.71
153.0
153.3
153.5
153.2
153.5
0.5
4.0
0.5
2% 2%
2% 2%
0.5
4.0
0.5
5.5
6.7
gn160
gn160
gn160
gn160
gn160
gn160
gn160
gn32
gn32
wA90
wA90
wA90
wA90
wA90
wA90
wA90
wA32
wA32
w.
w.
ch.kb.
ch.kb.
l.kb.
t
tD
tD
tD
tD
67
Gr

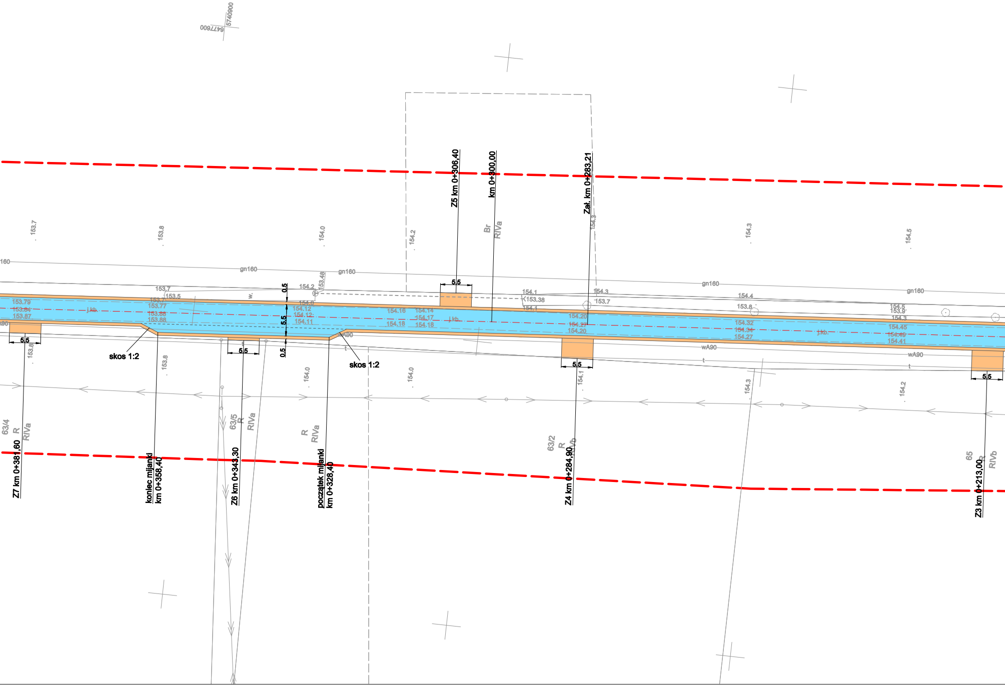
5740900
6477600
Z5 km 0+306,40
km 0+300,00
Zał. km 0+283,21
Br
RIVa
153.7
153.8
154.0
154.2
154.3
154.3
154.5
gn160
gn160
gn160
gn160
gn160
153,7
153,5
153.48
154.2
154.0
w.
0.5
5.5
0.5
5,5
5,5
5,5
5,5
5,5
153.79
153.84
153.87
153.7
153.77
153.88
153.88
j.kb.
154.12
154.12
154.11
154.16
154.18
154.14
154.17
154.18
j.kb.
154.1
153.38
154.1
154.3
153.7
154.20
154.27
154.20
154.4
153.8
154.32
154.34
154.27
j.kb.
154.5
153.9
154.3
154.45
154.49
154.41
wA90
wA90
wA90
t
t
t
skos 1:2
skos 1:2
153.8
153.8
154.0
154.0
154.1
154.3
154.2
63/4
R
RIVa
63/5
R
RIVa
R
RIVa
63/2
R
RIVb
65
R
RIVb
Z7 km 0+381,60
koniec mijanki
km 0+358,40
Z6 km 0+343,30
początek mijanki
km 0+328,40
Z4 km 0+284,90
Z3 km 0+213,00

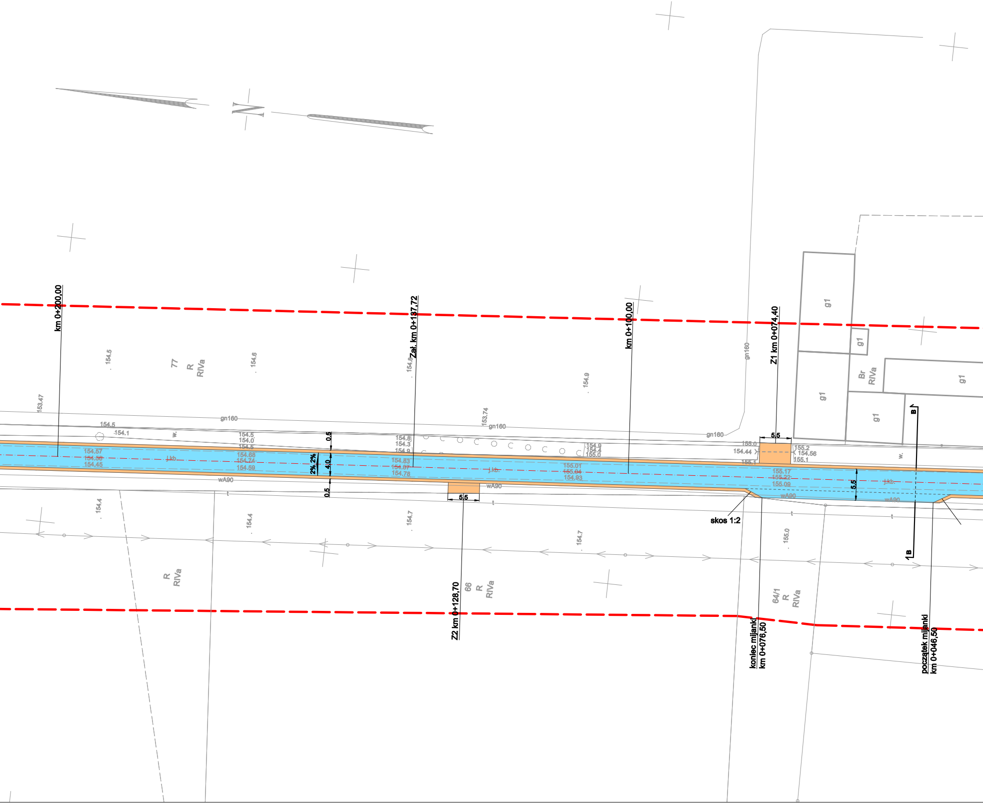
km 0+200,00
Zał. km 0+137,72
km 0+100,00
Z1 km 0+074,40
Z2 km 0+128,70
koniec mijanki
km 0+076,50
początek mijanki
km 0+046,50
skos 1:2
77
R
RIVa
66
R
RIVa
64/1
R
RIVa
Br
RIVa
g1
gn160
wA90
j.kb.
w.
t
B
0.5
4.0
5.5
5,5
2% 2%
153.47
153.74
154.5
154.1
154.6
154.9
154.57
154.56
154.45
154.5
154.0
154.68
154.74
154.59
154.8
154.3
154.83
154.87
154.78
154.9
154.4
155.0
155.01
155.04
154.93
155.0
154.44
155.1
155.2
154.56
155.17
155.22
155.09
154.4
154.7
155.0
gn160

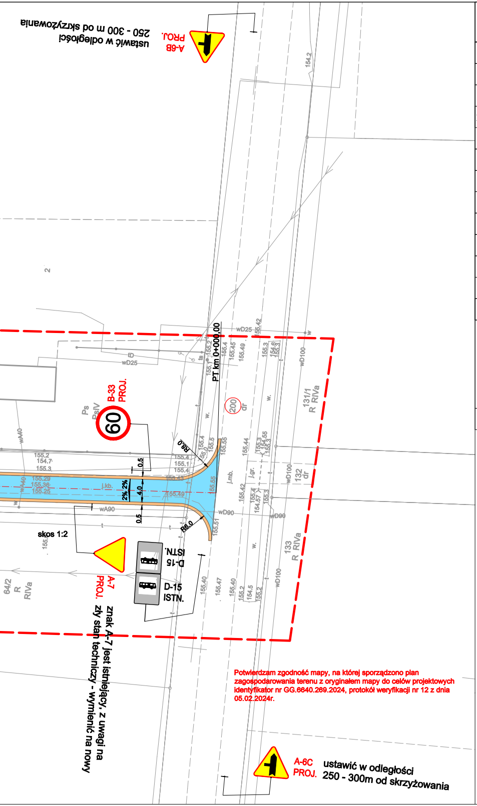
A-6B
PROJ.
ustawić w odległości
250 - 300 m od skrzyżowania
154,2
2
wD25
155,42
tD
wD25
ts
155,2
155,1
PT km 0+000,00
155,4
155,45
155,49
155,3
154,6
155,3
wD100
w
B-33
PROJ.
Ps
PsIV
60
200
dr
w.
131/1
R RIVa
wA40
R8,0
155,4
155,0
155,5
155,55
155,44
155,3
154,55
155,3
155,2
154,7
155,3
155,4
155,1
155,4
0,5
155,29
155,36
155,25
j.kb.
2% 2%
4,0
155,43
155,49
155,55
j.mb.
j.gr.
155,42
155,4
154,57
155,3
wD100
132
dr
wA40
wA90
0,5
R6,0
155,51
wD90
wD90
skos 1:2
155,
t
D-15
ISTN.
D-15
ISTN.
A-7
PROJ.
64/2
R
RIVa
133
R RIVa
155,40
155,47
155,40
155,2
154,5
155,2
wD100
znak A-7 jest istniejący, z uwagi na
zły stan techniczny - wymienić na nowy
A-6C
PROJ.
ustawić w odległości
250 - 300m od skrzyżowania

Potwierdzam zgodność mapy, na której sporządzono plan zagospodarowania terenu z oryginałem mapy do celów projektowych identyfikator nr GG.6640.269.2024, protokół weryfikacji nr 12 z dnia 05.02.2024r.

MAPA DO CELÓW PROJEKTOWYCH

Skala	1:500
Położenie obszaru opracowania	Bugaj
Nazwa gminy	Raszków
Identyfikator i nazwa obrębu ewidencyjnego	301706_5.0002 Bugaj
Nazwa wykonawcy prac geodezyjnych	Geodezja Pruchnik Sp. z o. o.
Identyfikator zgłoszenia prac geodezyjnych	GGO.6640.269.2024
Imię i nazwisko kierownika prac geodezyjnych	Tomasz Pruchnik
Numer uprawnień zawodowych kierownika prac geodezyjnych	20982
Układu współrzędnych prostokątnych płaskich	2000/18
Układu wysokości	PL-EVRF2007-NH
Określenie obszaru, który był przedmiotem aktualizacji	— — — — —
Data opracowania mapy	24.01.2024
Imię i nazwisko osoby, która opracowała mapę	Tomasz Pruchnik

Geodezja Pruchnik Sp.z o. o.
ul. Bolesława Pobożnego 9, 62-800 Kalisz
tel.62 766 36 74, tel. 885 99 44 55
NIP 6182149939

TOMASZ PRUCHNIK
geodeta uprawniony
Upr. GUGIK Nr 20982

....
Podpis kierownika prac geodezyjnych

Nie wyklucza się istnienia w terenie innych nie wykazanych na niniejszej mapie urządzeń podziemnych, które nie były zgłoszone do inwentaryzacji.

Poświadczam, że niniejszy dokument został opracowany w wyniku prac geodezyjnych i kartograficznych, których rezultaty zawiera operat techniczny pozytywnie zweryfikowany. Jednocześnie informuję, że jestem świadomy odpowiedzialności karnej za złożenie fałszywego oświadczenia.

Identyfikator zgłoszenia prac geodezyjnej	GGO.6640.269.2024
Organ służby goedezyjnej, który otrzymał zgłoszenie	Starosta Ostrowski
Wykonawca prac geodezyjnych	Geodezja Pruchnik Sp. z o.o.
Nr oraz data sporządzenia dokumentu zawierającego wyniki pozytywnej weryfikacji	Protokół weryfikacji nr 1 z dnia 05.02.2024 r.
Imię i nazwisko, podpis oraz nr uprawnień zawodowych kierownika prac	Tomasz Pruchnik Nr uprawnień 20982

LEGENDA:

🟦	jezdnia bitumiczna
🟧	pobocze / zjazd z kruszywa łamanego
- · - · -	oś jezdni
———	krawędź jezdni
A-7 PROJ.	oznakowanie pionowe projektowane
D-15 ISTN.	oznakowanie pionowe istniejące

Jednostka projektowa:

Pracownia Projektowa Piotr Mosiek
Mączniki, ul. Aleja Rzekty 34
63-460 Nowe Skalmierzyce
mosiek.piotr@gmail.com

Zamawiający:

Gmina i Miasto Raszków
ul. Rynek 32
63-440 Raszków

Stadium:

Projekt stałej organizacji ruchu

Nazwa zadania:

Przebudowa drogi gminnej nr 782578P w miejscowości Bugaj

Branża:

Drogowa

Nazwa opracowania:

Plan sytuacyjny

Skala: 1:500

Zespół projektowy:

Funkcja:	Imię i Nazwisko:	Specjalność i nr uprawnień:	Podpis:
Projektant:	mgr inż. Piotr Mosiek	w spec. inżynieryjnej drogowej bez ograniczeń WKP/0290/POOD/21	

Data:	Umowa nr:		Nr rys:
marzec 2024r.	1/2024 z dnia 18.01.2024r.		2.0