
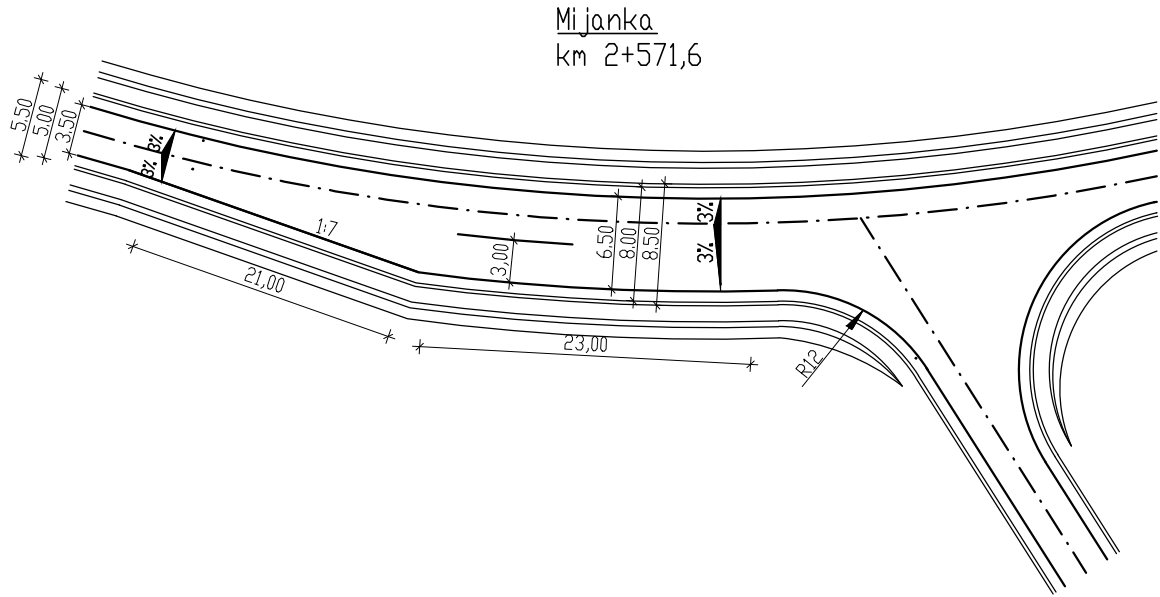
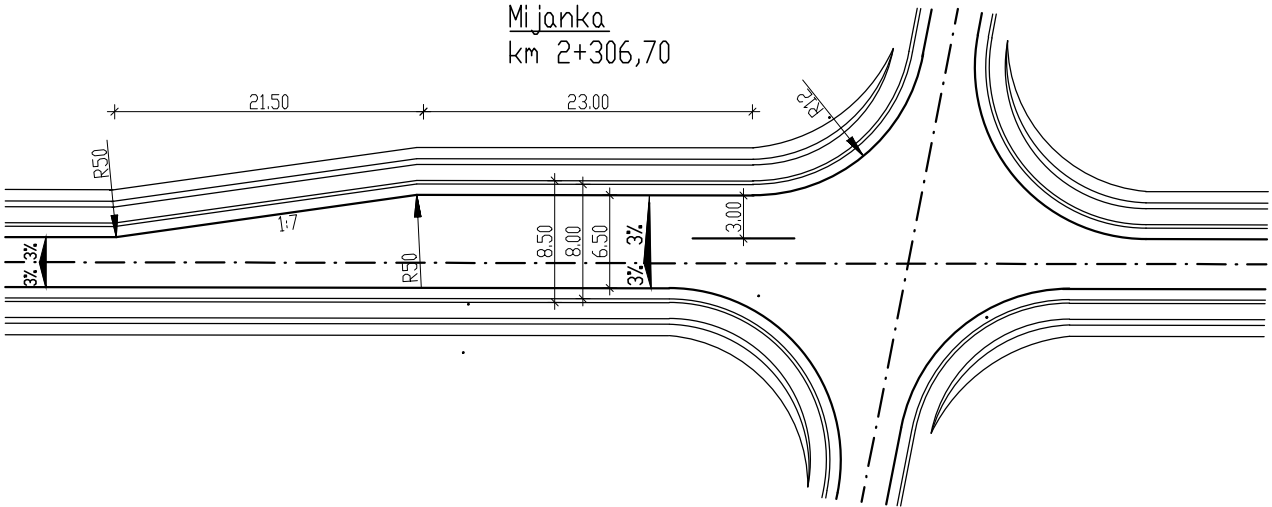


Mijanka:  
km 0+285,5  
km 0+585,5  
km 0+885,5  
km 1+185,0  
km 1+467,5  
km 1+767,5  
km 2+067,5  
km 2+745,1

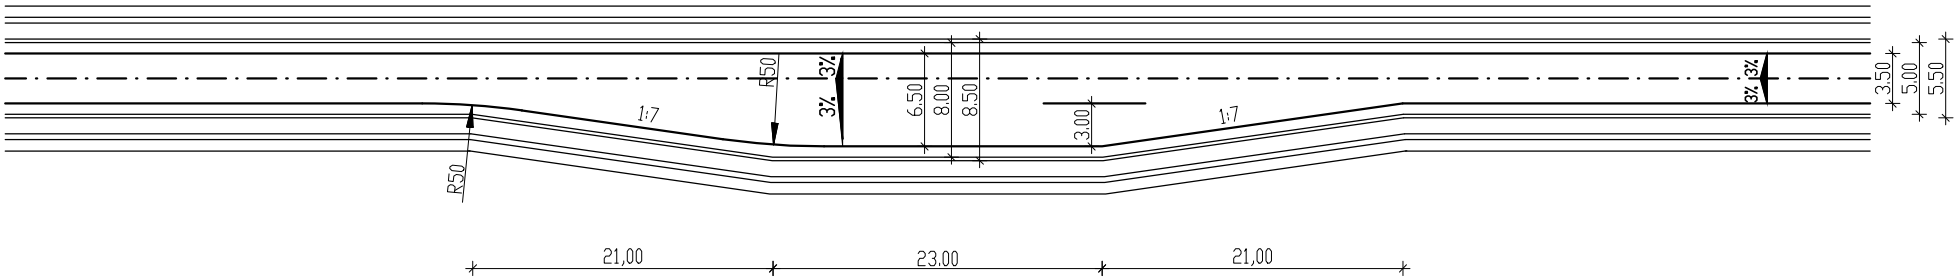

<u>Nazwa opracowania:</u> "Przebudowa drogi leśnej nr 21 w Leśnictwach: Przyjmy, Mokre, od km 0+000 do km 3+026,20 o długości całkowitej 3 026,20 mb"			
<u>Adres obiektu:</u> Gmina: Staszów, Powiat: staszowski, Województwo: Świętokrzyskie			
<u>Tytuł rysunku:</u> MIJANKI		<u>Zlecniodawca:</u>  Nadleśnictwo Staszów ul. Ogłędowska 4 28-200 Staszów	
<u>Nr rys.:</u> 7		<u>Skala</u> 1:500	
<u>Data opracowania:</u> czerwiec 2021r.			
<u>Opracowali:</u>	Projektant:	mgr inż. Jakub Adamus upr. PDK/0062/POOD/17	
	Asystent projektanta:	mgr inż. Klaudia Słowińska	