Nazwa opracowania:
"Przebudowa drogi leśnej nr 21 w Leśnictwach: Przyjmy, Mokre, od km 0+000 do km 3+026,20 o długości całkowitej 3 026,20 mb"

Adres obiektu: Gmina: Staszów, Powiat: staszowski, Województwo: Świętokrzyskie

Tytuł rysunku:
PLAN SYTUACYJNY

Zleceniodawca:

Nadleśnictwo Staszów
ul. Oględowska 4
28-200 Staszów

Nr rys.: 1f **Skala** 1:1000 **Data opracowania**: czerwiec 2021r.

Opracowali:			
	Projektant:	mgr inż. Jakub Adamus upr. PDK/0062/POOD/17	
	Asystent projektanta:	mgr inż. Klaudia Słowińska	

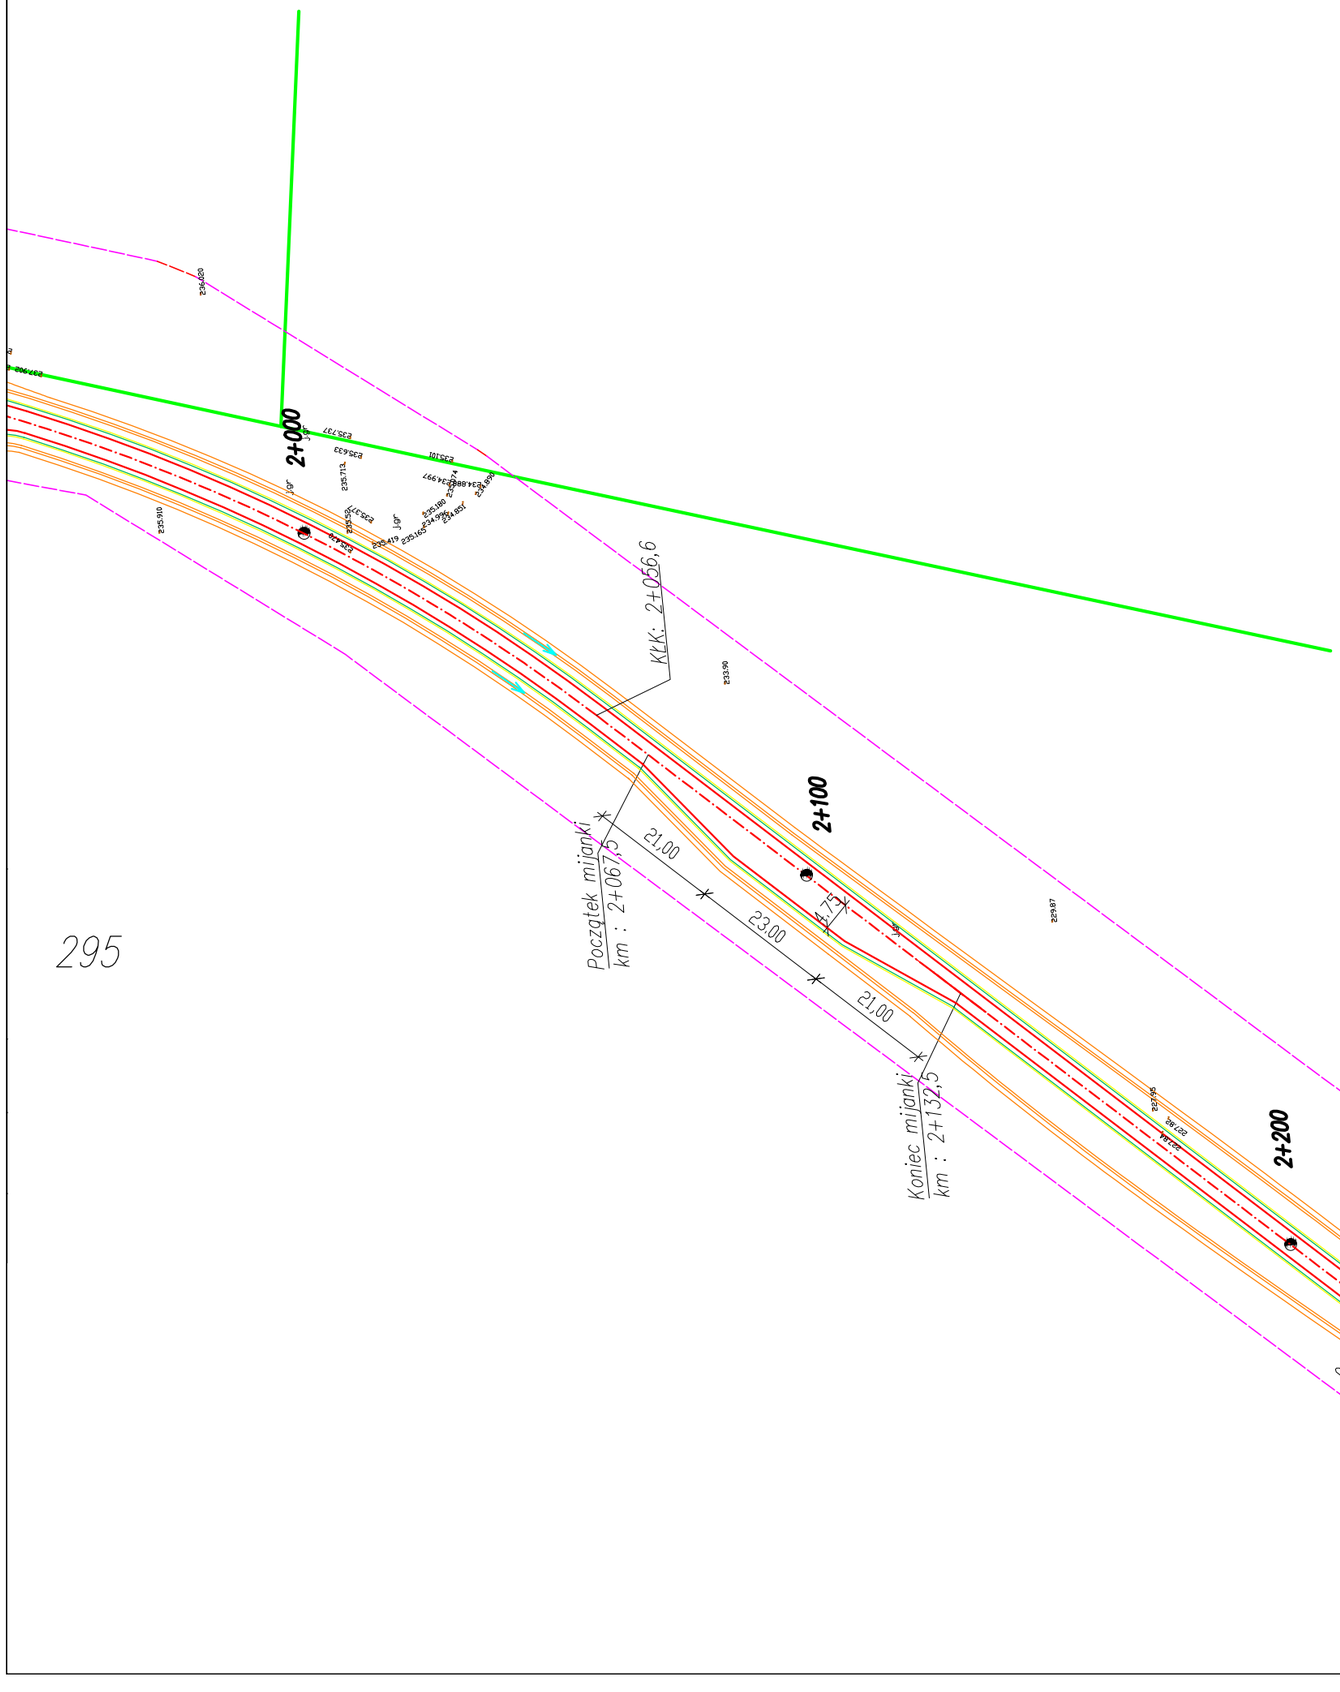

Legenda:

- nawierzchnia z kruszywa łamanego stabilizowanego mechanicznmie
- pobocza z kruszywa
- rowy odwadniające
- oś drogi
- opaska ziemna
- granica opracowania
- granice działek