




PRZĘKRÓJ POPRZECZNY 0+537

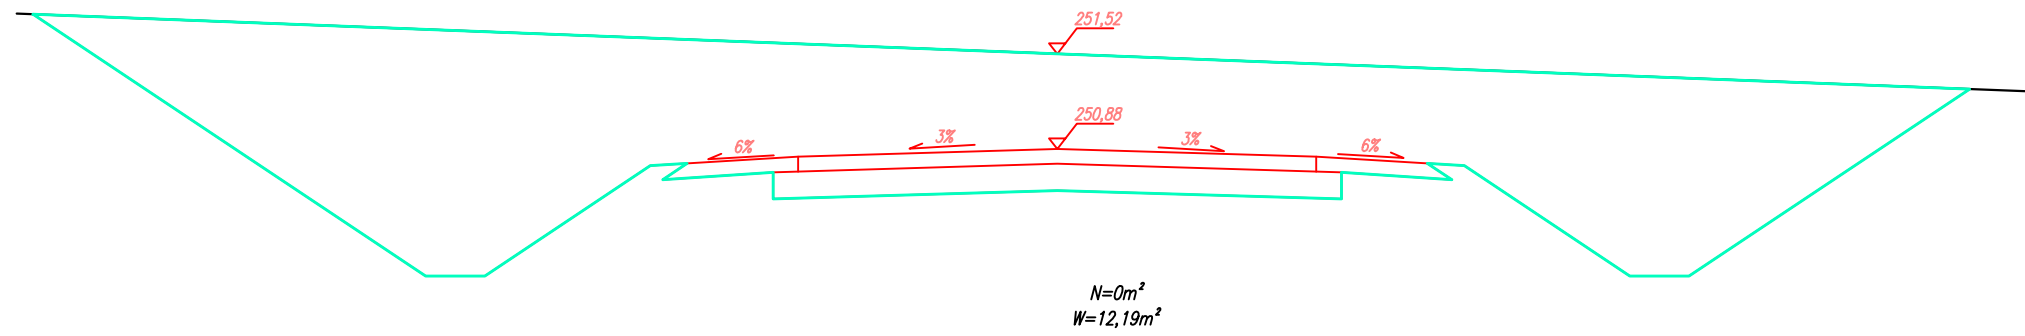


PRZĘKRÓJ POPRZECZNY 0+637

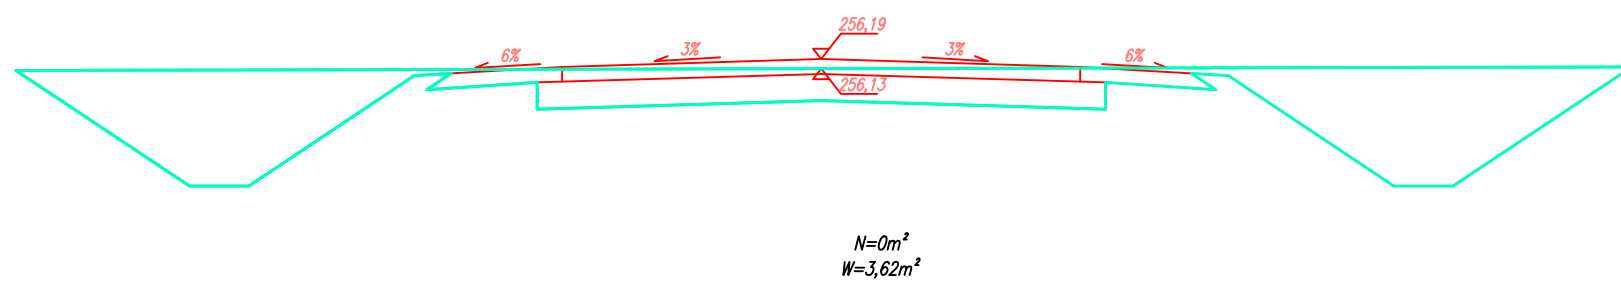

PRZĘKRÓJ POPRZECZNY 0+737

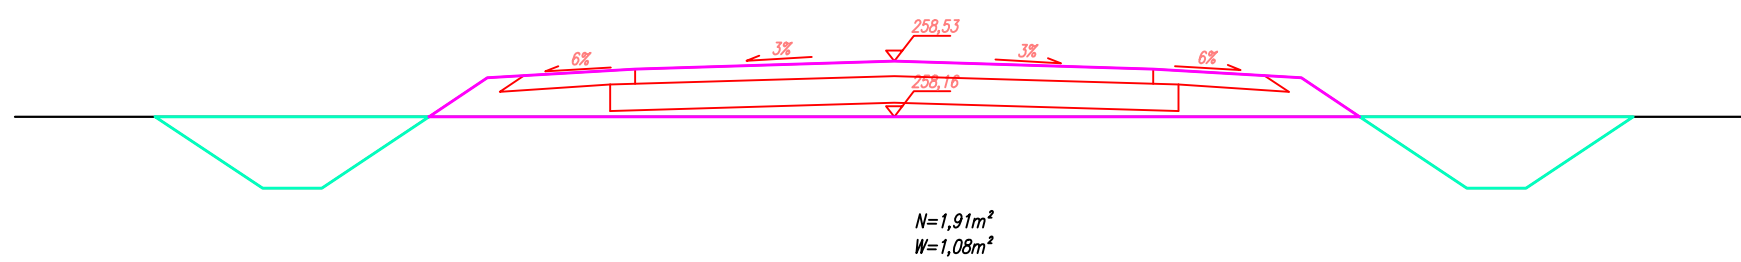

PRZĘKRÓJ POPRZECZNY 0+837

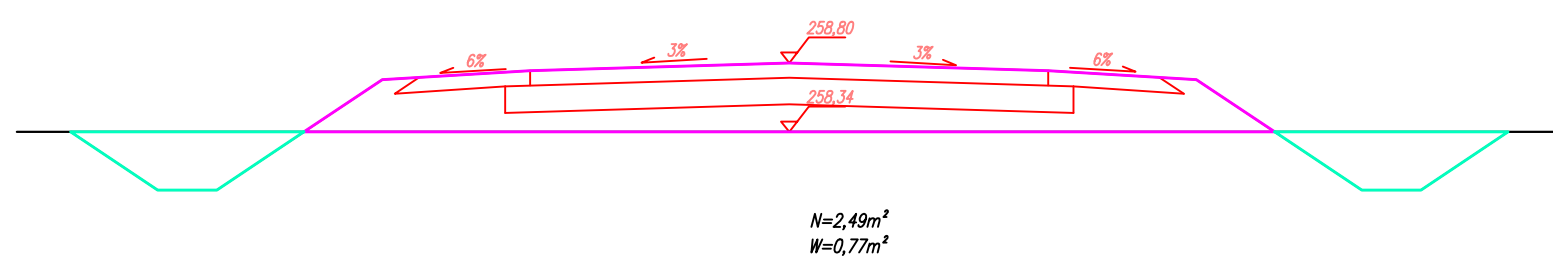

| | | | |
|---|-----------------------|----------------------------------------------------------------------------------------|------------------------------------------|
| Nazwa opracowania: "Przebudowa drogi leśnej nr 21 w Leśnictwach: Przyjmy, Mokre, od km 0+000 do km 3+026,20 o długości całkowitej 3 026,20 mb" | | | |
| Adres obiektu: Gmina: Staszów, Powiat: staszowski, Województwo: Świętokrzyskie | | | |
| Tytuł rysunku: PRZĘKROJE POPRZECZNE | | Zlecniodawca: Nadleśnictwo Staszów ul. Ogłędowska 4 28-200 Staszów | |
| Nr rys.: 9b | | Skala: 1:500 | Data opracowania: czerwiec 2021r. |
| Opracowali: | Projektant: | mgr inż. Jakub Adamus upr. PDK/0062/POOD/17 | |
| | Asystent projektanta: | mgr inż. Klaudia Słowińska | |