




PRZĘKRÓJ POPRZĘCZNY 0+137

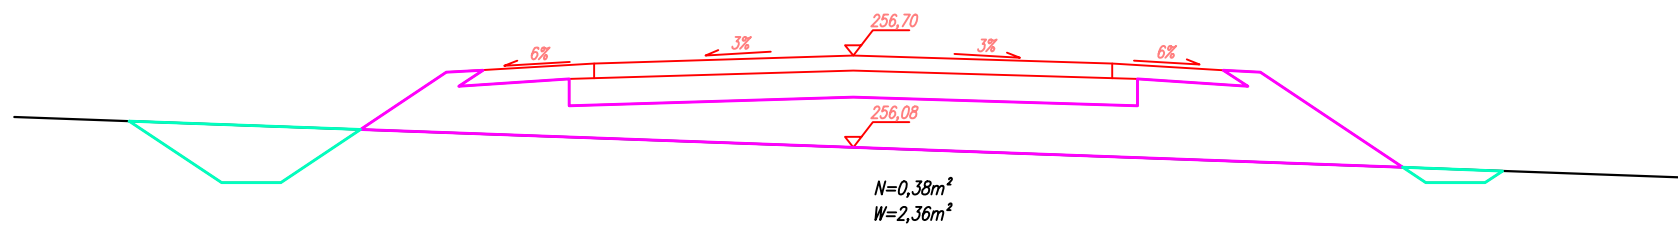


PRZĘKRÓJ POPRZĘCZNY 0+237

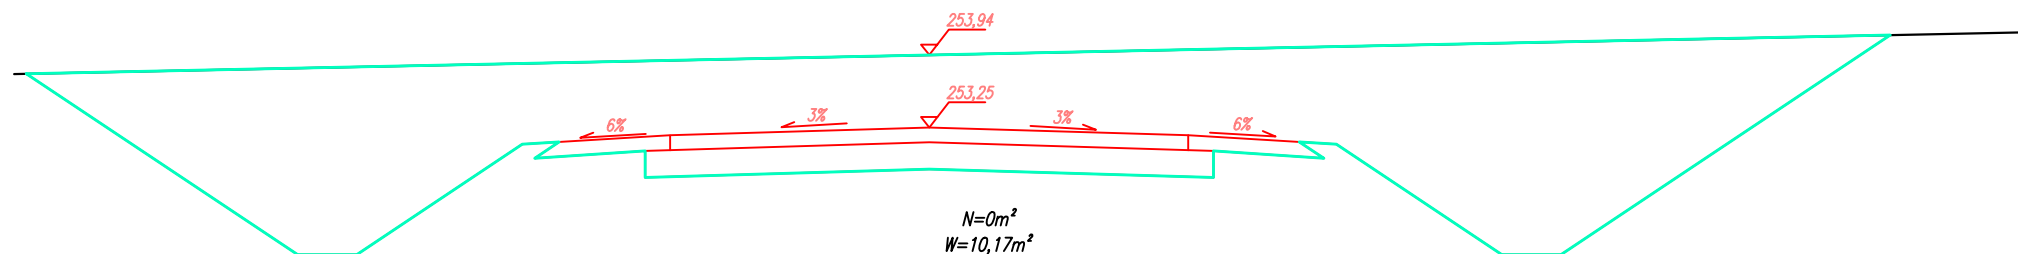

PRZĘKRÓJ POPRZĘCZNY 0+337

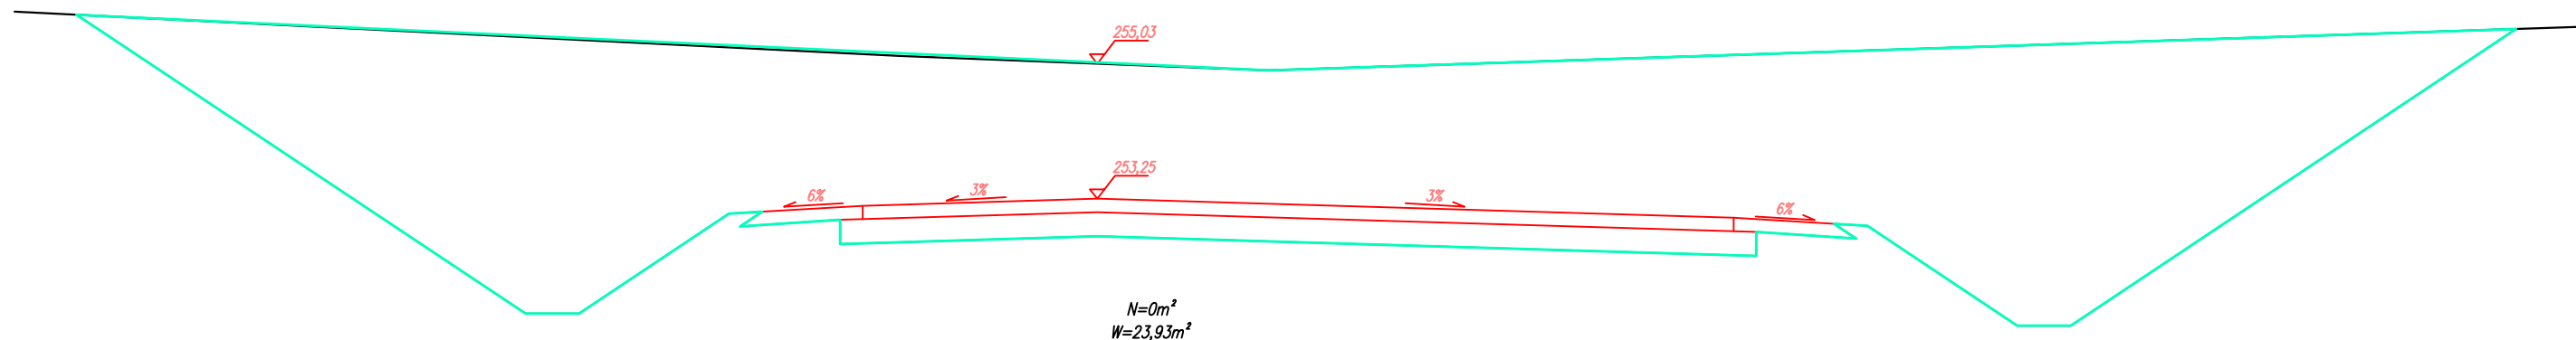

PRZĘKRÓJ POPRZĘCZNY 0+437

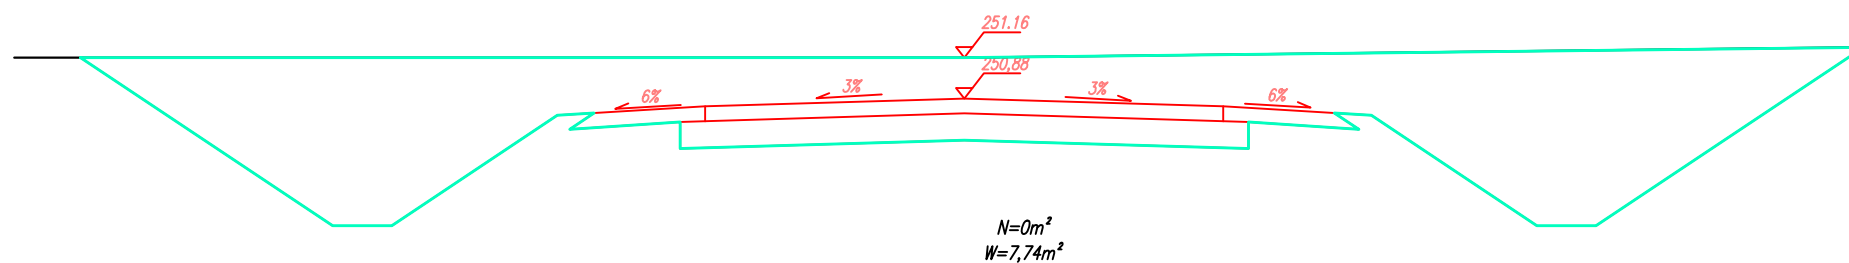

Nazwa opracowania:
"Przebudowa drogi leśnej nr 21 w Leśnictwach: Przyjmy, Mokre, od km 0+000 do km 3+026,20 o długości całkowitej 3 026,20 mb"

Adres obiektu: Gmina: Staszów, Powiat: staszowski, Województwo: Świętokrzyskie

Tytuł rysunku:
PRZĘKROJE POPRZĘCZNE

Zlecniodawca:
Nadleśnictwo Staszów
ul. Ogłędowska 4
28-200 Staszów

Nr rys.: 9a

Skala: 1:500

Data opracowania: czerwiec 2021r.

Opracowali:

Projektant:	mgr inż. Jakub Adamus upr. PDK/0062/POOD/17
Asystent projektanta:	mgr inż. Klaudia Słowińska