




Mijanka:
km 0+285,5
km 0+585,5
km 0+885,5
km 1+185,0
km 1+467,5
km 1+767,5
km 2+067,5
km 2+745,1

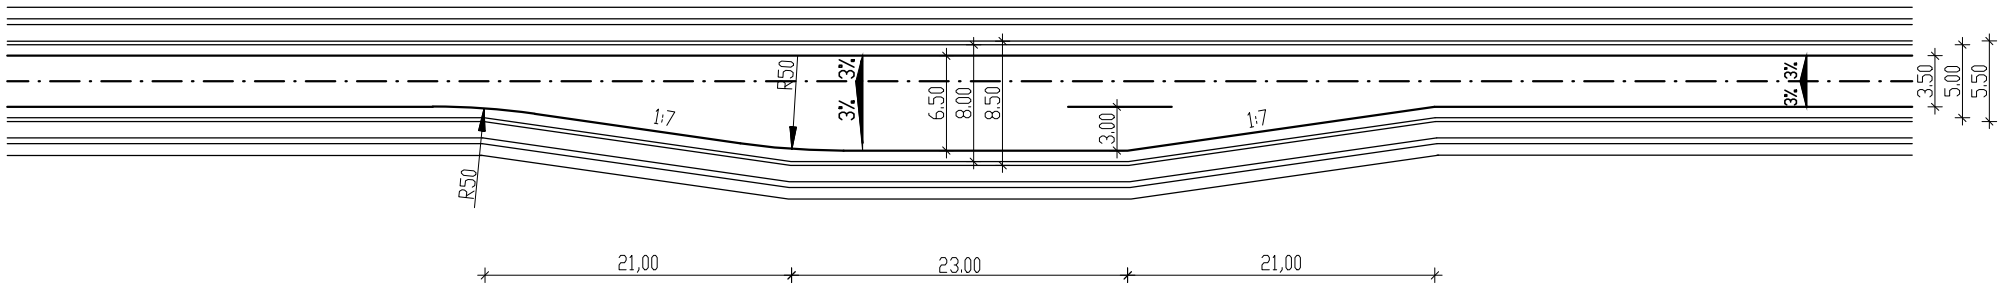

Mijanka
km 2+306,70

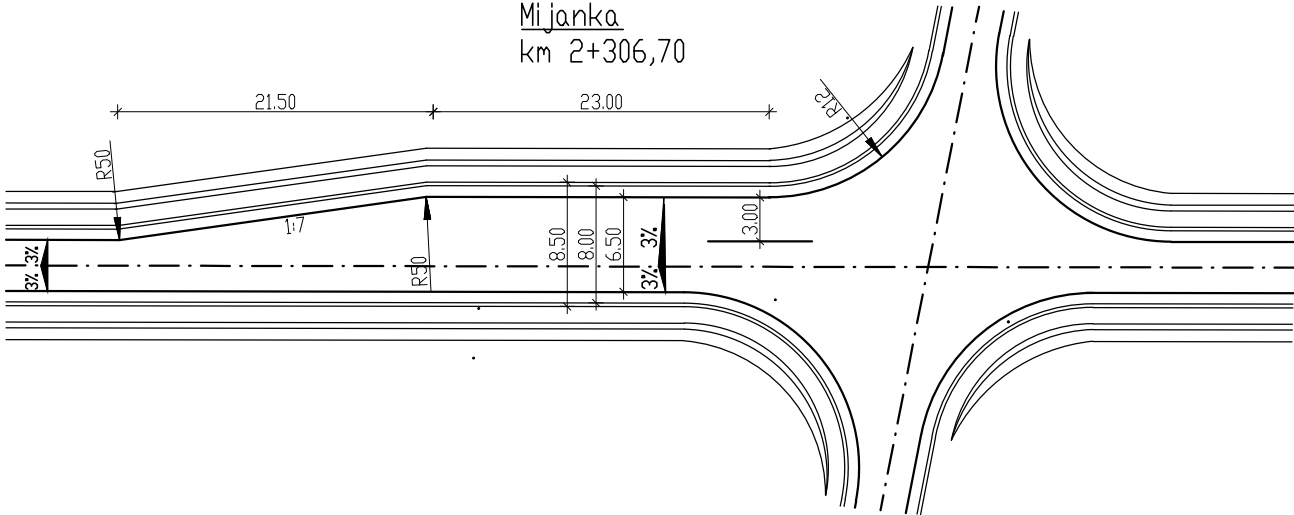

Mijanka
km 2+571,6

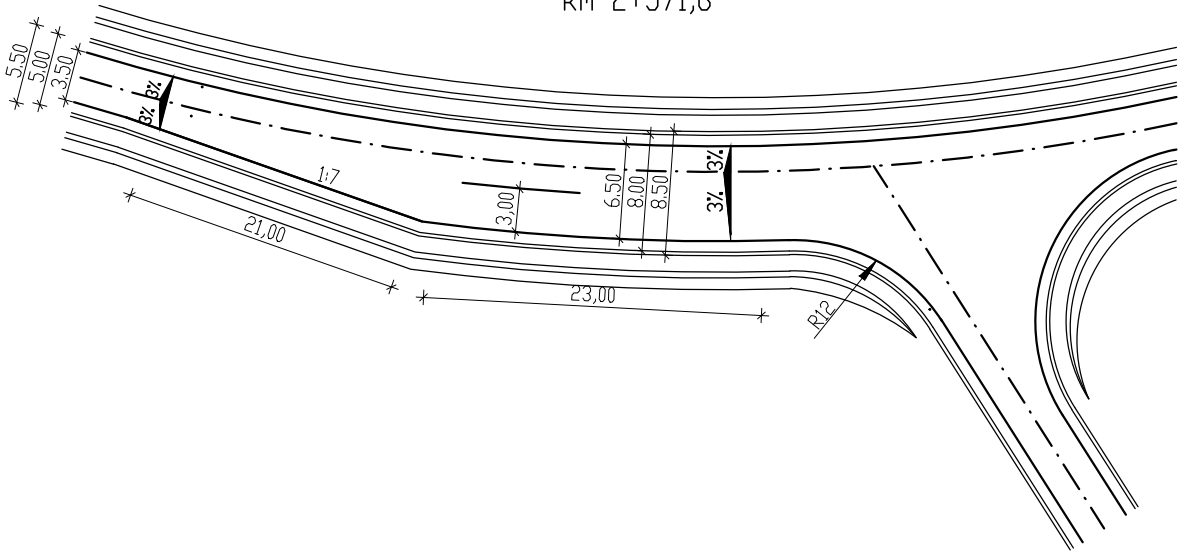

Nazwa opracowania: "Przebudowa drogi leśnej nr 21 w Leśnictwach: Przyjmy, Mokre, od km 0+000 do km 3+026,20 o długości całkowitej 3 026,20 mb"			
Adres obiektu: Gmina: Staszów, Powiat: staszowski, Województwo: Świętokrzyskie			
Tytuł rysunku: MIJANKI		Zleceniodawca: Nadleśnictwo Staszów ul. Ogłędowska 4 28-200 Staszów	
Nr rys.: 8		Skala 1:500	Data opracowania: czerwiec 2021r.
Opracowali:	Projektant:	mgr inż. Jakub Adamus upr. PDK/0062/POOD/17	
	Asystent projektanta:	mgr inż. Klaudia Słowińska	