




20. PRZEKRÓJ POPRZECZNY 2+037

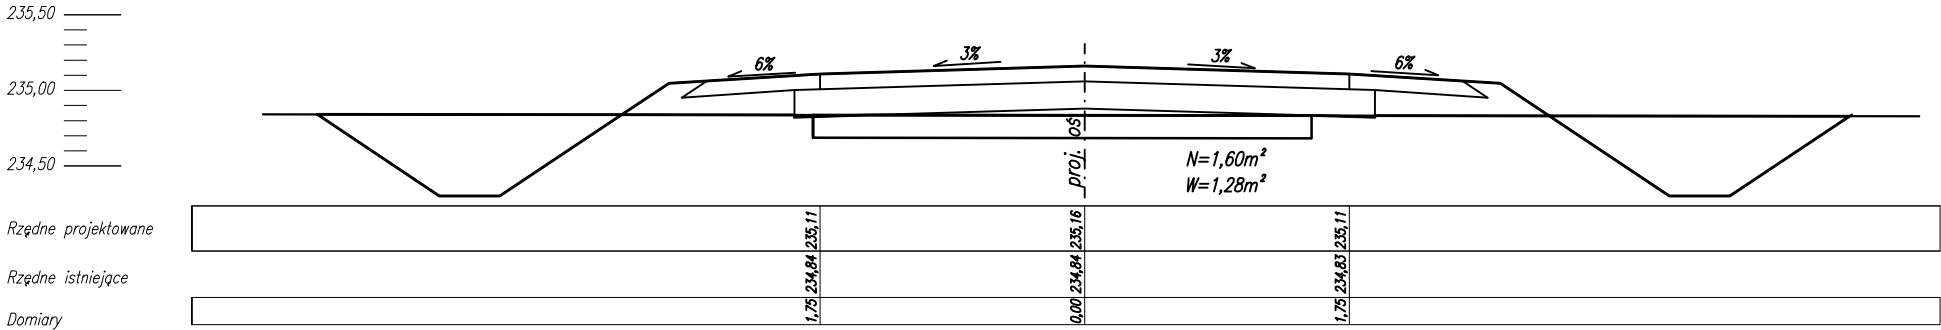

21. PRZEKRÓJ POPRZECZNY 2+137

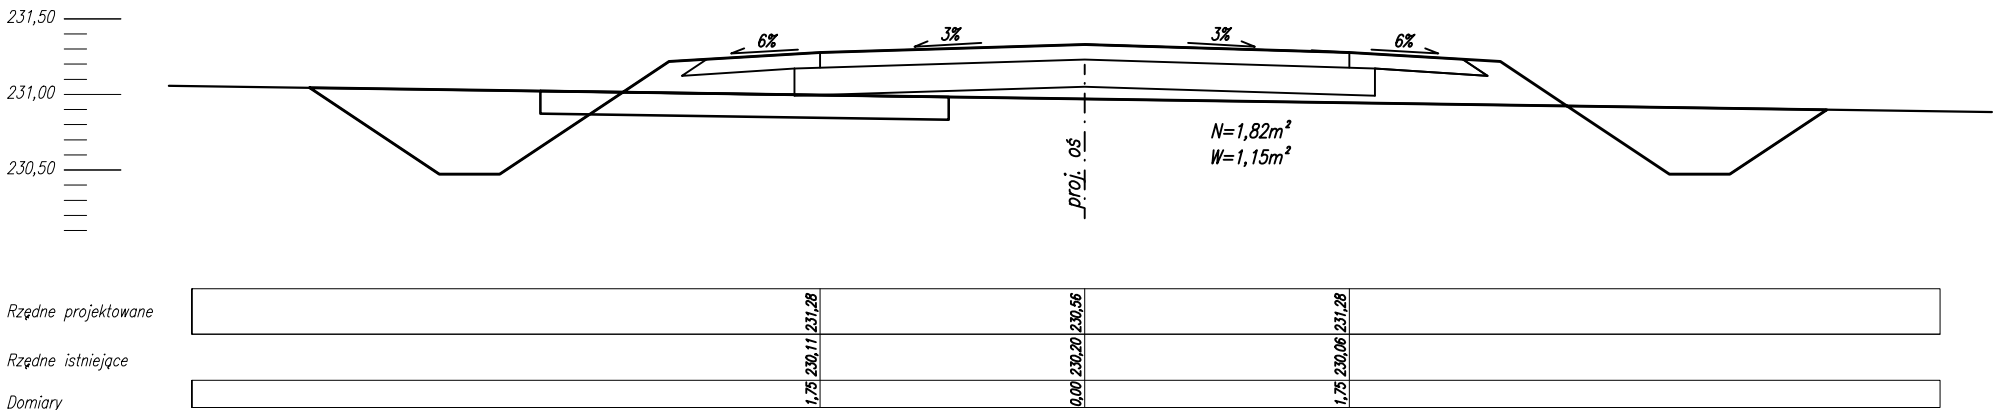


22. PRZEKRÓJ POPRZECZNY 2+237

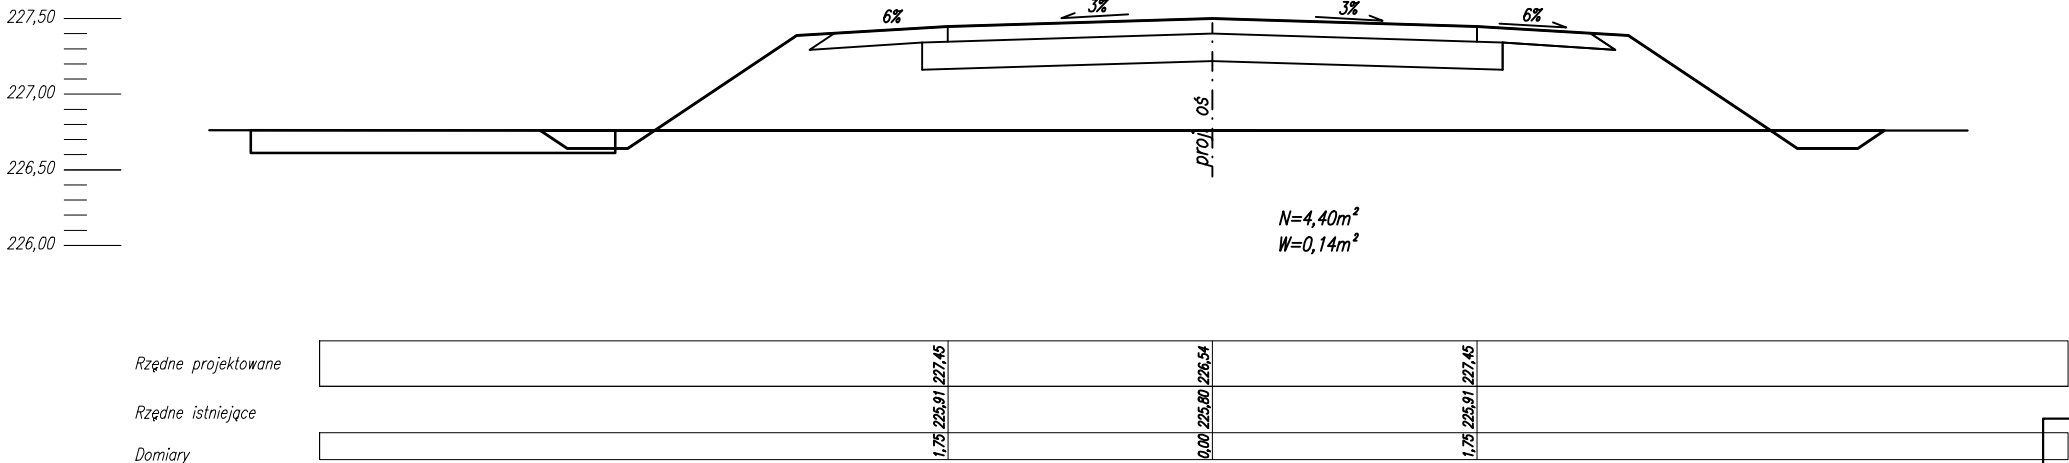

**LEGENDA:**  
— nasyp  
— wykop  
— droga projektowana  
— istniejąca droga

23. PRZEKRÓJ POPRZECZNY 2+337

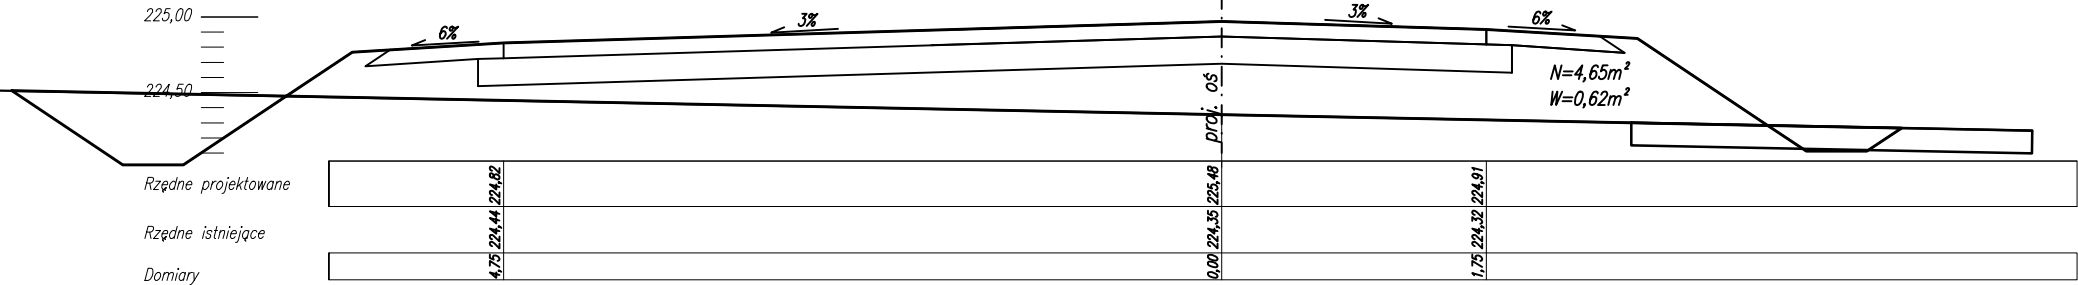

**Nazwa opracowania:**  
"Przebudowa drogi leśnej nr 21 w Leśnictwach: Przyjmy, Mokre, od km 0+000 do km 3+026,20 o długości całkowitej 3 026,20 mb"

**Adres obiektu:** Gmina: Staszów, Powiat: staszowski, Województwo: Świętokrzyskie

**Tytuł rysunku:**  
PRZEKROJE POPRZECZNE

**Zleceniodawca:**  
**Nadleśnictwo Staszów**  
ul. Ogłędowska 4  
28-200 Staszów

**Nr rys.:** 10f **Skala:** 1:500 **Data opracowania:** czerwiec 2021r.

**Opracowali:**

|                       |  |
|-----------------------|--|
| Projektant:           | mgr inż. Jakub Adamus<br>upr. PDK/0062/POOD/17 |
| Asystent projektanta: | mgr inż. Klaudia Słowińska                     |