RZUT PRZYZIEMIA NOWA SZKOŁA - OŚWIETLENIE

Skala 1:100

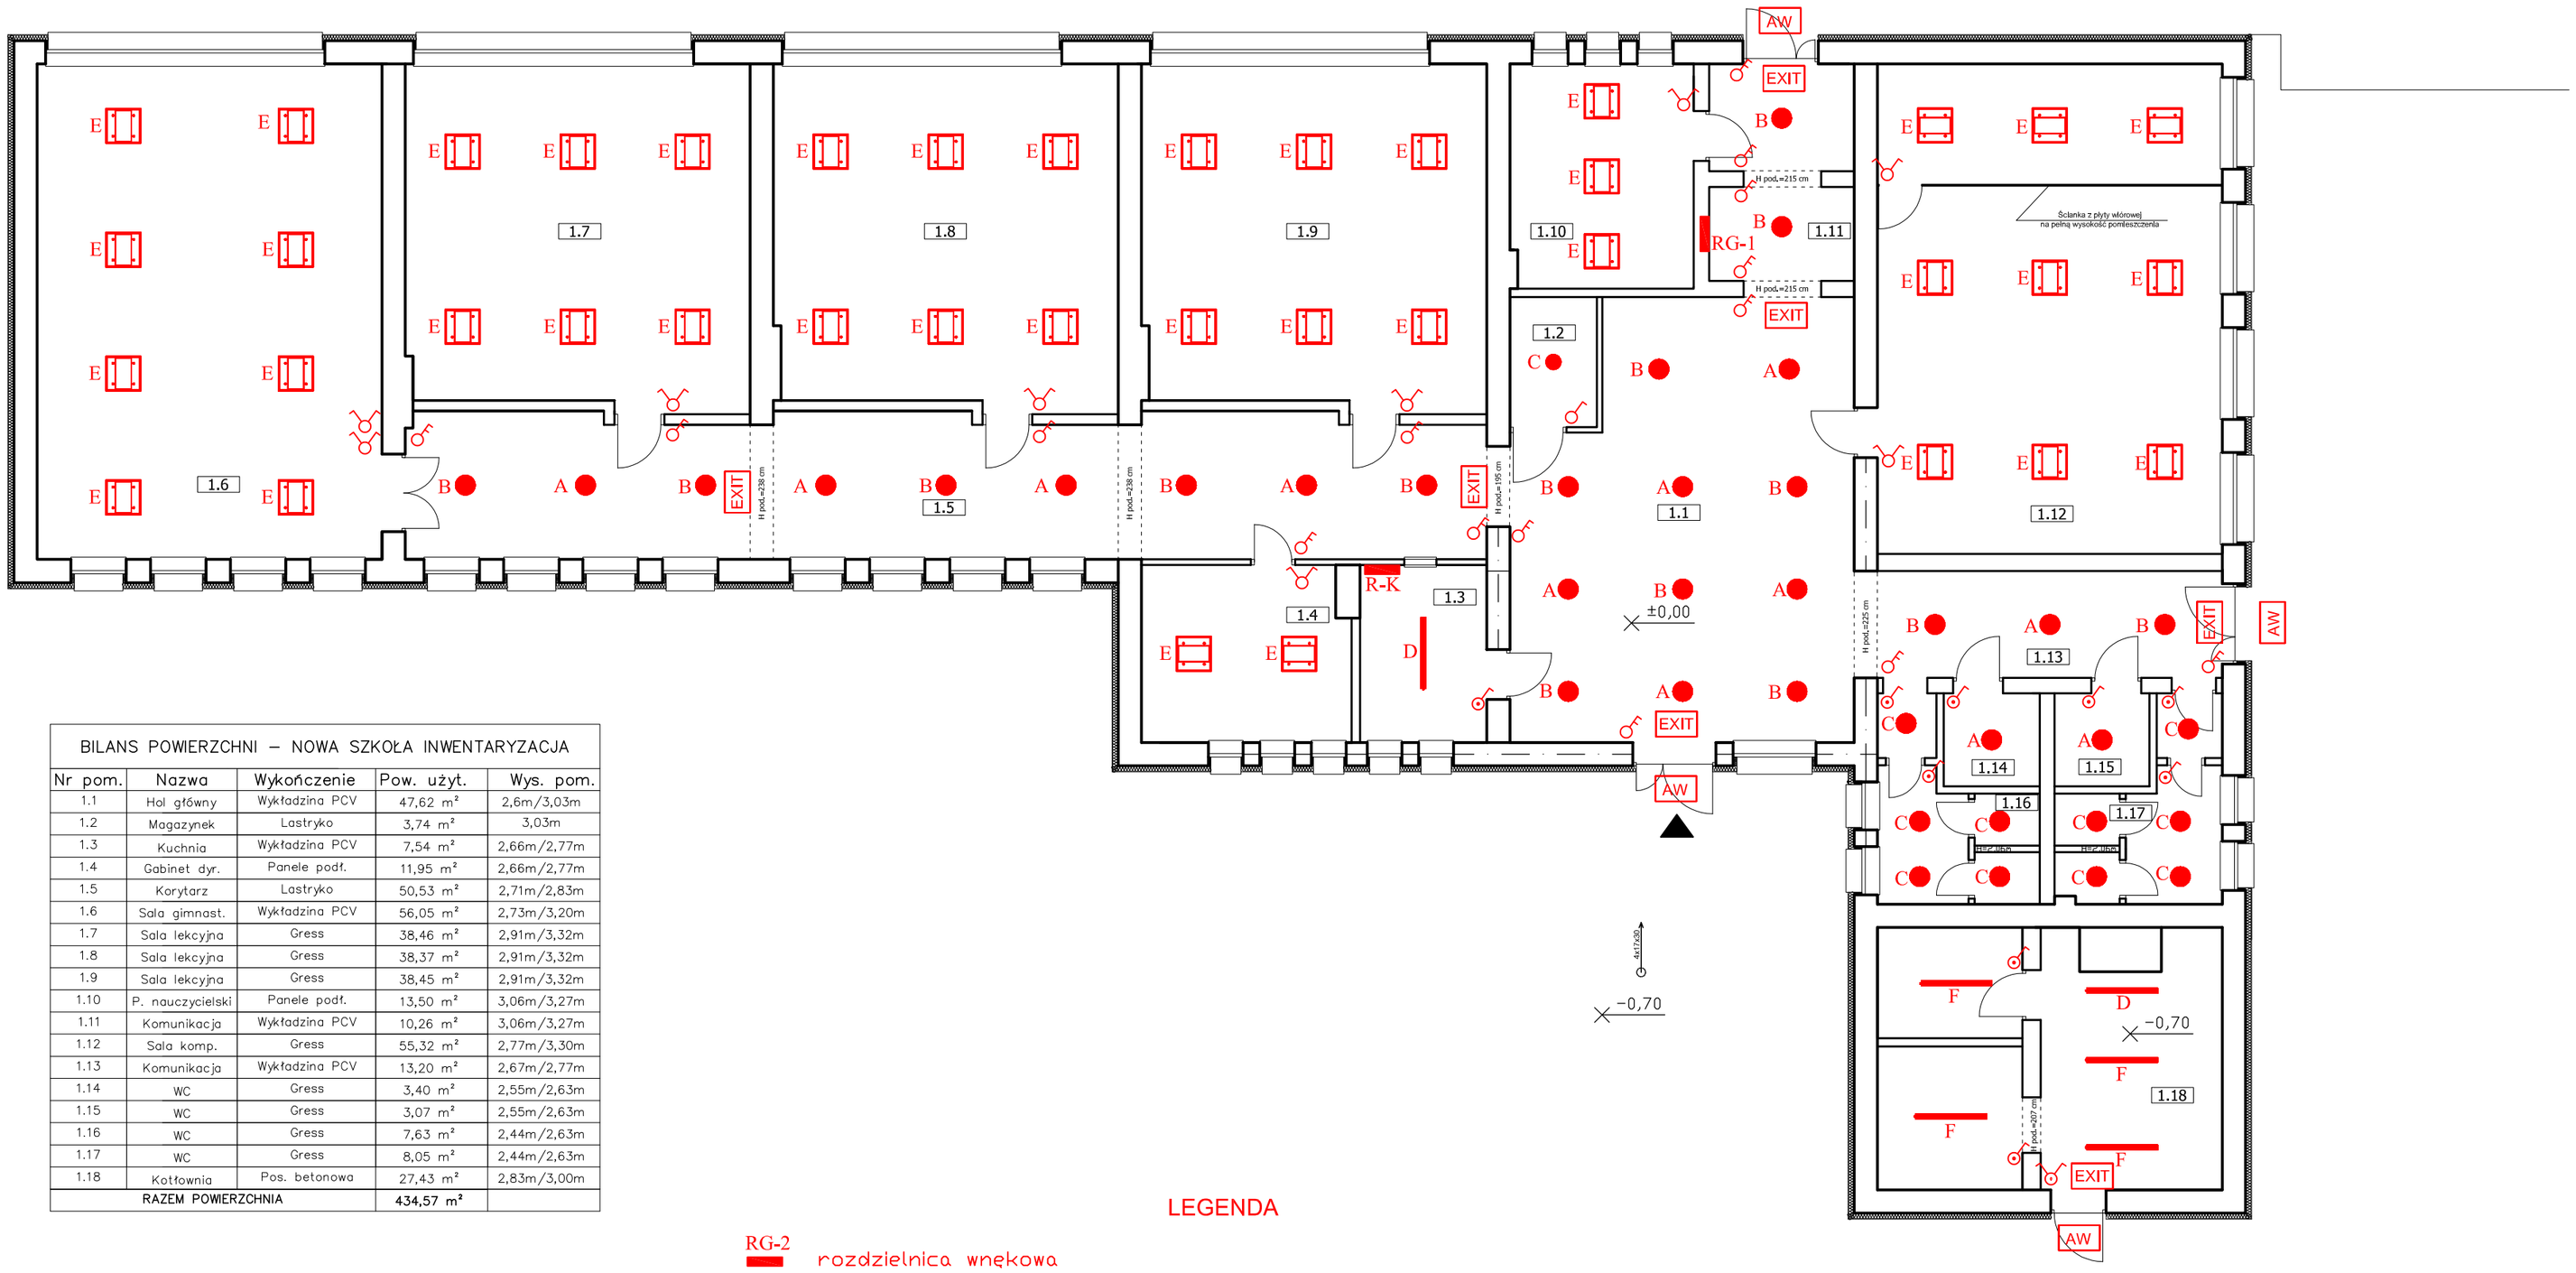

BILANS POWIERZCHNI – NOWA SZKOŁA INWENTARYZACJA				
Nr pom.	Nazwa	Wykończenie	Pow. użyt.	Wys. pom.
1.1	Hol główny	Wykładzina PCV	47,62 m²	2,6m/3,03m
1.2	Magazynek	Lastryko	3,74 m²	3,03m
1.3	Kuchnia	Wykładzina PCV	7,54 m²	2,66m/2,77m
1.4	Gabinet dyr.	Panele podł.	11,95 m²	2,66m/2,77m
1.5	Korytarz	Lastryko	50,53 m²	2,71m/2,83m
1.6	Sala gimnast.	Wykładzina PCV	56,05 m²	2,73m/3,20m
1.7	Sala lekcyjna	Gress	38,46 m²	2,91m/3,32m
1.8	Sala lekcyjna	Gress	38,37 m²	2,91m/3,32m
1.9	Sala lekcyjna	Gress	38,45 m²	2,91m/3,32m
1.10	P. nauczycielski	Panele podł.	13,50 m²	3,06m/3,27m
1.11	Komunikacja	Wykładzina PCV	10,26 m²	3,06m/3,27m
1.12	Sala komp.	Gress	55,32 m²	2,77m/3,30m
1.13	Komunikacja	Wykładzina PCV	13,20 m²	2,67m/2,77m
1.14	WC	Gress	3,40 m²	2,55m/2,63m
1.15	WC	Gress	3,07 m²	2,55m/2,63m
1.16	WC	Gress	7,63 m²	2,44m/2,63m
1.17	WC	Gress	8,05 m²	2,44m/2,63m
1.18	Kotłownia	Pos. betonowa	27,43 m²	2,83m/3,00m
RAZEM POWIERZCHNIA			434,57 m²	

LEGENDA

- RG-2 — rozdzielnica wnękowa
- A — A - oprawa plafon CALLA LB LED 25W 3400lm 840
- B — B - oprawa plafon CALLA LB LED 25W 3400lm 840 z modułem awaryjnym 1h
- C — C - oprawa PLAO LB LED 1500lm 12W 840
- D — D - oprawa ATLANTYK LB LED 4300lm 35W 840
- E — E - oprawa ECO LB LED 4500lm 37W 840
- F — F - oprawa ATLANTYK LB LED 4300lm 35W 840 z modułem awaryjnym 1h
- EXIT — - oprawa ewakuacyjna kierunkowa LED sufitowa
- AW — - oprawa awaryjna zewnętrzna IP56 dwufunkcyjna do przestrzeni otwartych
- łącznik jednobiegunowy 10A, 250V
- łącznik jednobiegunowy 10A, 250V, IP44
- łącznik świecznikowy 10A, 250V
- łącznik świecznikowy 10A, 250V, IP44
- przycisk światło 10A, 250V

ELPROTEKT Energia Pod Kontrolą
biuro@elprotekt.com.pl
www.elprotekt.com.pl

ELPROTEKT s.c.
ul. Bema 25 77-300 Człuchów
tel/fax (59) 8341023
tel. kom. 668155804

Inwestor: Miasto i Gmina Debrzno, ul. Traugutta 2, 77-310 Debrzno	Adres inwestycji: Myśligoszcz 42, 77-310 Debrzno	nr rys. E-1
Nazwa inwestycji: Wymiana instalacji elektrycznej - Szkoła Podstawowa w Myśligoszczy		skala 1:100

Nazwa rys.	Rzut przyzienia "Nowa szkoła" - oświetlenie			
wykonał	branża	imię i nazwisko, uprawnienia	data	podpis
projektant	elektryczna	inż. Ireneusz Gwiazda upr. bud. do projektowania w ograniczonym zakresie w specjalności instalacyjnej w zakresie sieci, instalacji i urządzeń elektrycznych i elektroenergetycznych Nr POM/0186/POE/17	05 2018	