



Przekroje normalne , s k a l a 1 : 50

Przekrój A-A

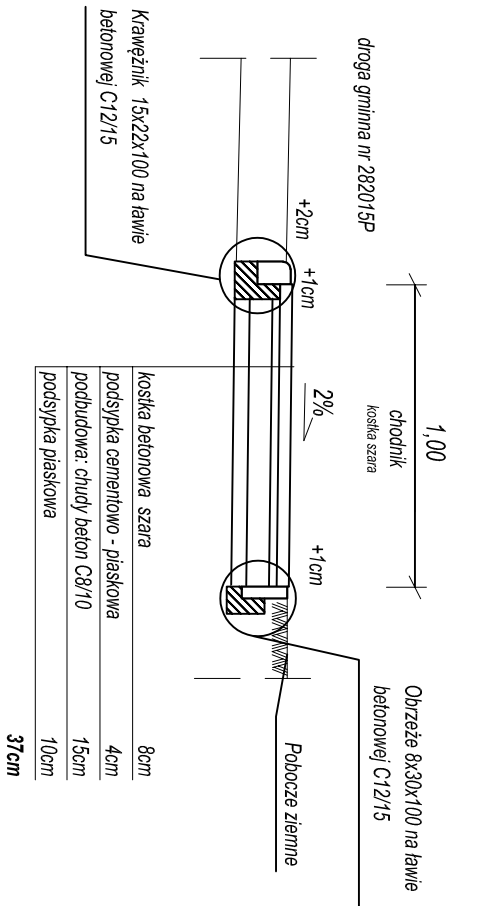


Przekrój B-B

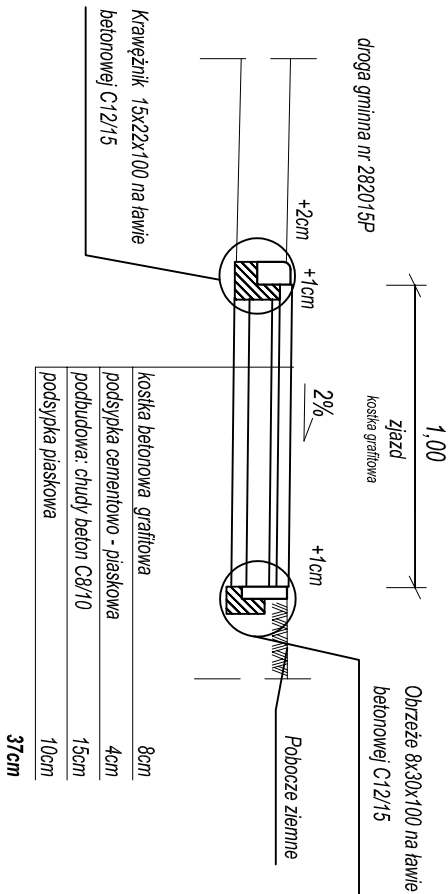


Szczegóły konstrukcyjne , s k a l a 1 : 20

Szczegół A

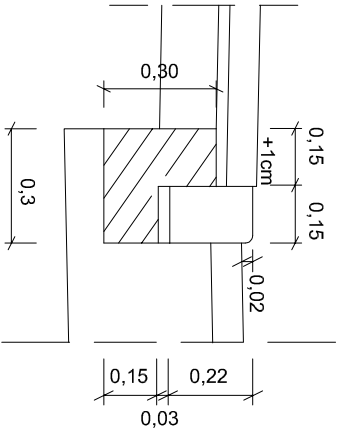

Szczegół B

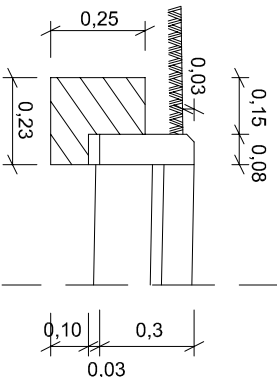

krawężnik wjazdowy 15x22x100 [cm]
na ławie betonowej z oporem
C 12/15 - 0,06 m2/mb

obrzeże betonowe 8x30x100[cm]
na ławie betonowej z oporem
C 12/15 - 0,04 m2/mb

zastosowanie: utwardzone pobocze, zjazd,

zastosowanie: utwardzone pobocze, zjazd,

Biuro Inżynieryjno - Techniczne					Inwestor	
"K I E R"					Gmina Mieleszyn	
62-200 Gniezno Os. Wł. Łokietka 18/5 tel. (061) 425 22 11 lub 507 172 128 NIP 784-125-99-64 REGON 634460624					Mieleszyn 23 62-212 Mieleszyn	
OBIEKT: Utwardzenie pobocza drogi gminnej nr 282015P Dębłowo - Mielno w m. Dębłowo Gmina Mieleszyn.						
RYSUNEK: Przekroje normalne.					Nr 3	
STANOWISKO	IMIĘ I NAZWISKO		Nr UPR.	DATA	PODPIS	
Kier. projektu	mgr inż. Mieczysław Łebedyński		164/88/PW	XI 2020		
Projektant b. drogowa	mgr inż. Iwona Łebedyńska		WK/P/0125/ PWOD/18	XI 2020		
-	inż. Janusz Łebedyński			XI 2020		
BRANŻA Drogowa	STADIUM PB	ROK OPR. 2020	NR ZLEC.	SKALA 1: 50/20	EGZEMPLARZ	