
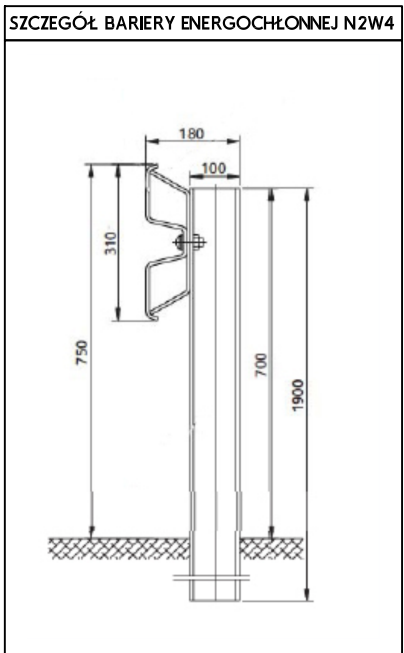
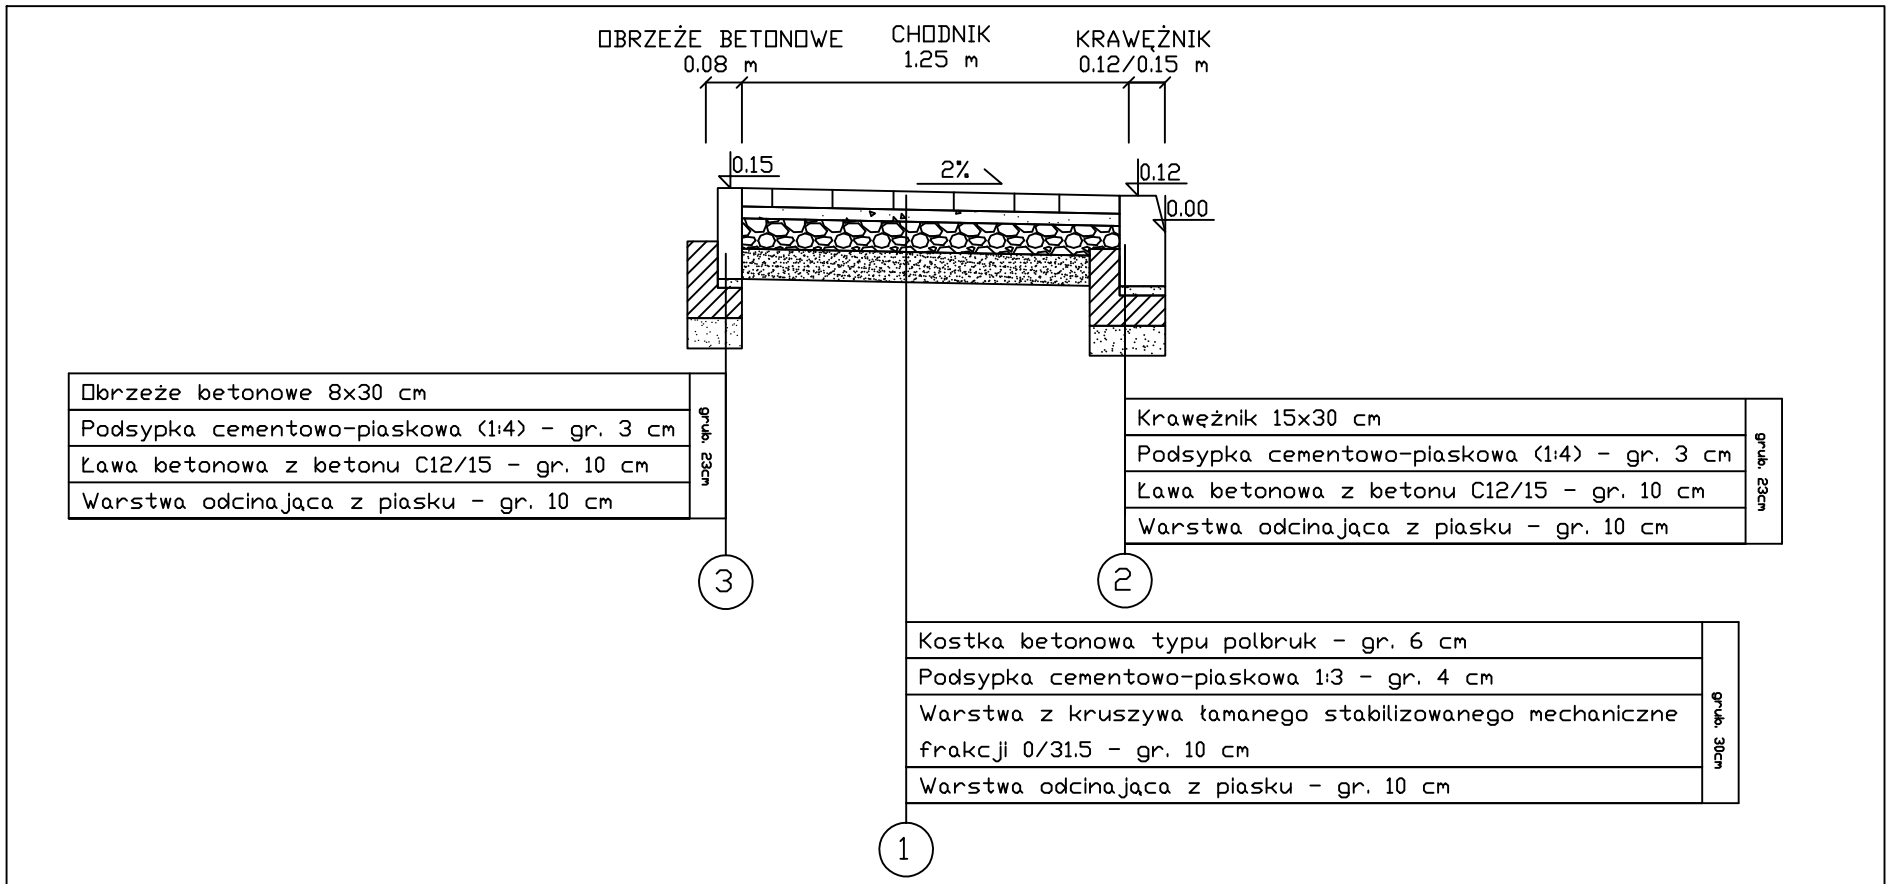
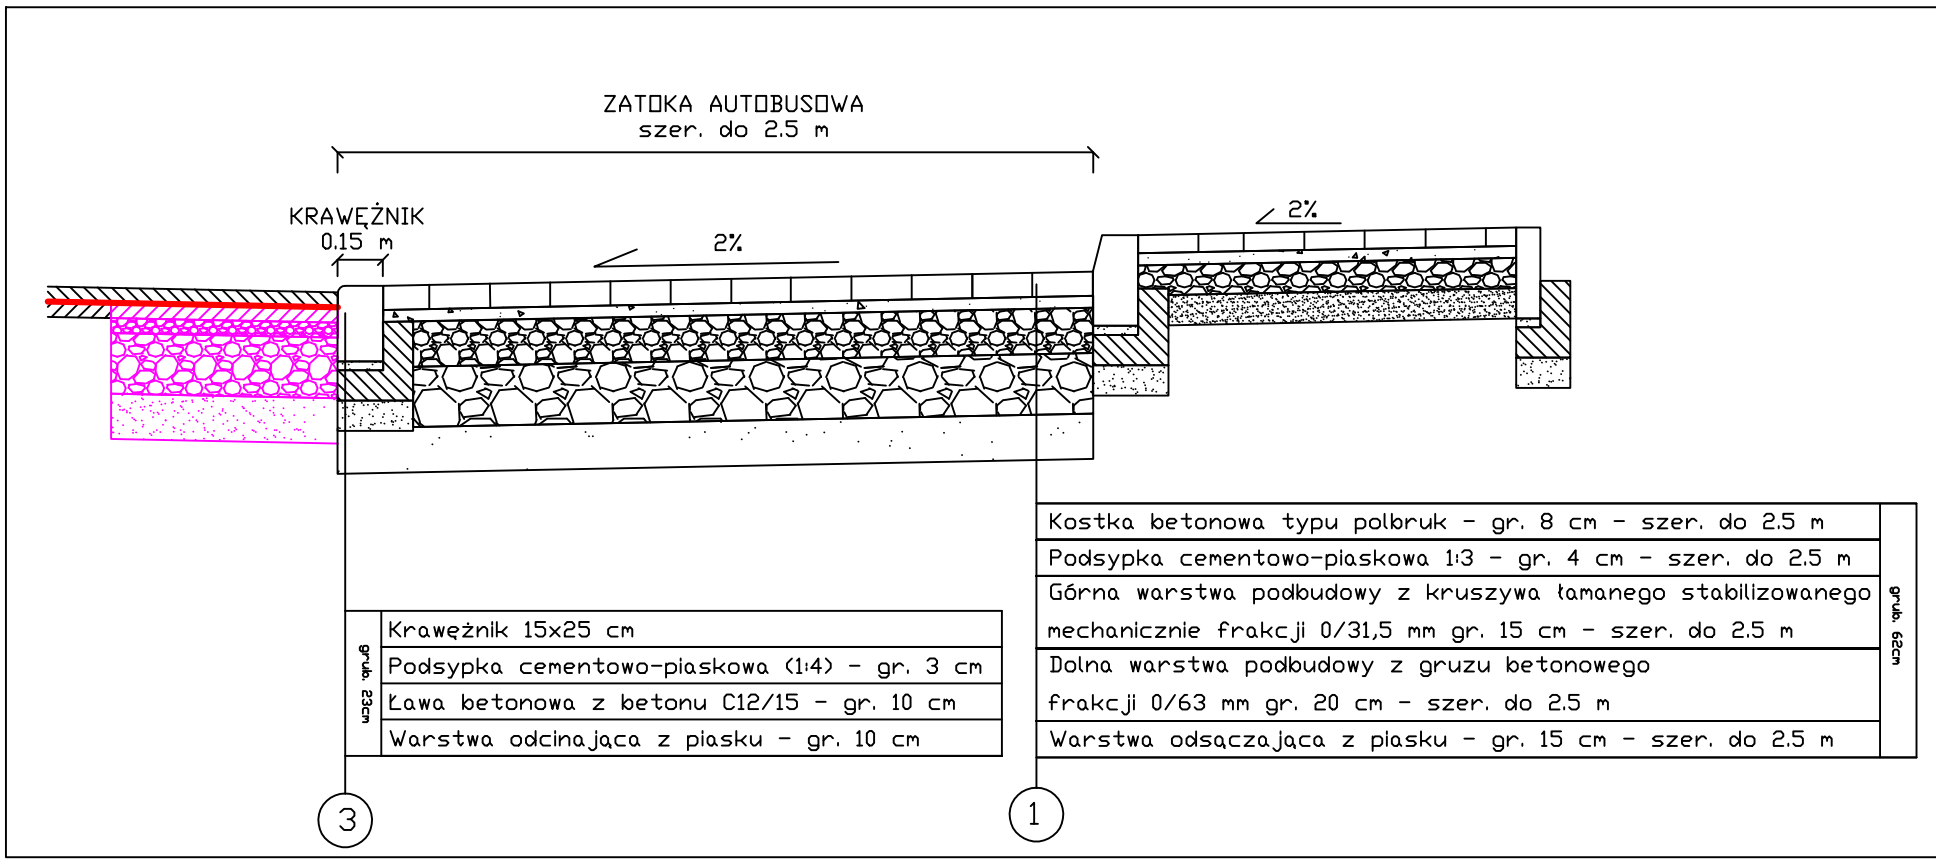


# Przekroje normalne - konstrukcyjne

## Skala 1 : 25

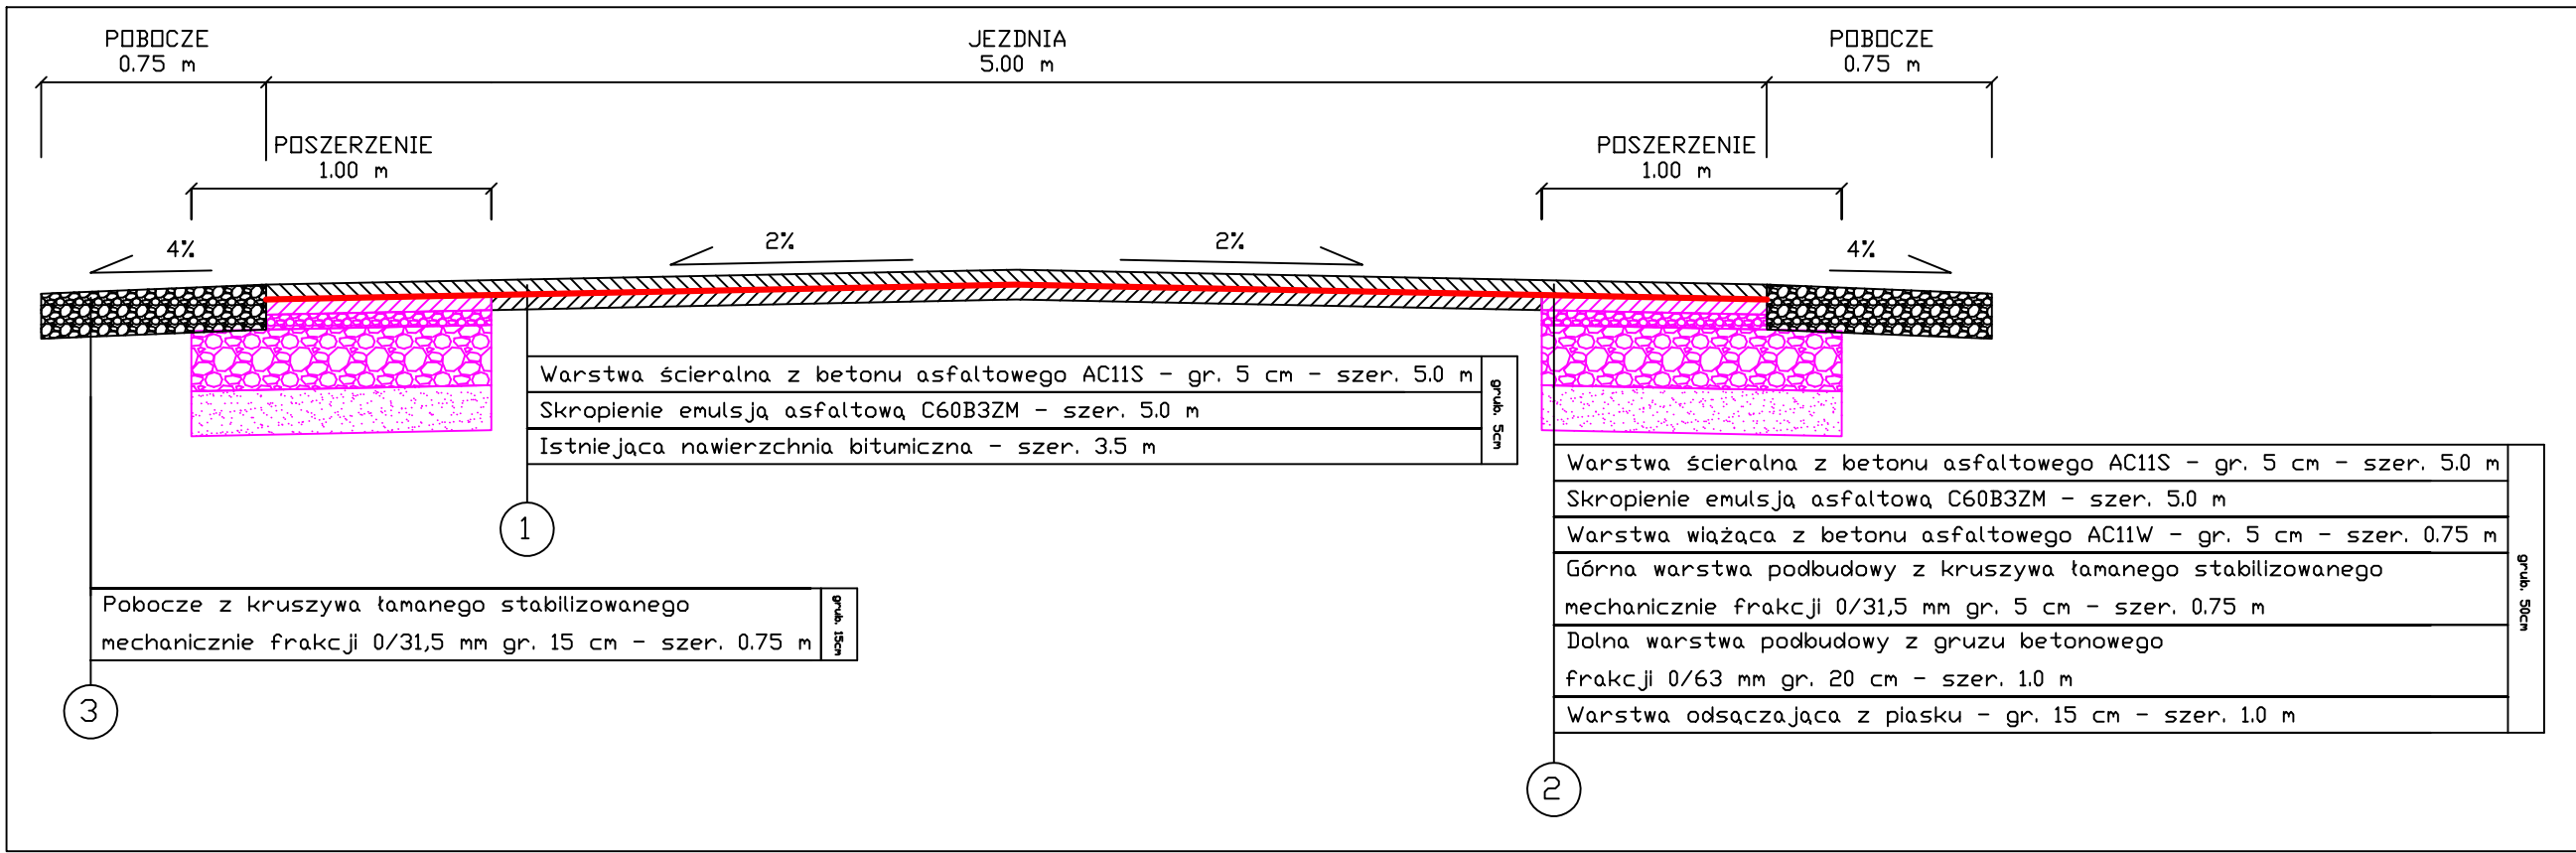

Firma projektowa	AS Projektowanie i Nadzory Arleta Jabłońska 87-400 Golub-Dobrzyń, Marii Konopnickiej 17/10		
Lokalizacja	Województwo Kujawsko Pomorskie, Powiat Toruński, Gmina Chełmża, dz. nr 77/2 - obręb 0014 Kuczwały		
Inwestor	Gmina Chełmża ul. Wodna 2, 87-140 Chełmża		
Nazwa inwestycji	Przebudowa drogi gminnej nr 100529 C w miejscowości Kuczwały		
Stadium dokumentacji	Projekt budowlany		
Nazwa rysunku	Przekroje normalne - konstrukcyjne		
Projektant	Projektant: Marian Pluta upr. GP.I. 7342/75/TO/92 Asystent projektanta: inż. Marcin Jabłoński		
Data	08.07.2021 r.	Skala	1:25
Brutto	Drogowa	Wzrost	3.1