

-U2

$$\frac{2}{3}U$$

A

B

C

D

E

F

A


B

1c

D

LE

HF

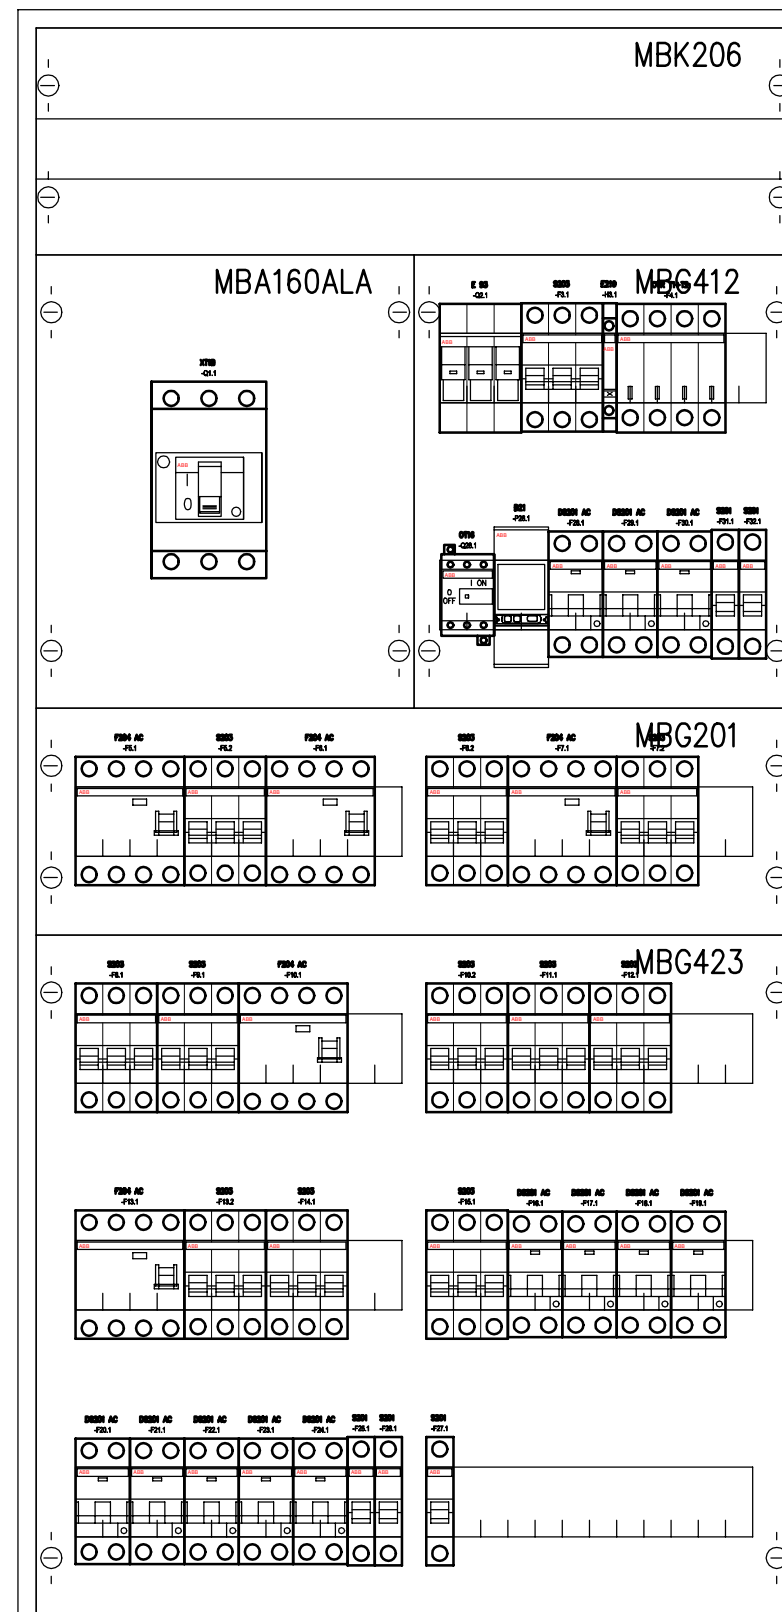

Klasa izolacji: II

Stopień ochrony: IP31

Stopień ochrony: IK08

Prąd znamionowy: 125 A

Rodzaj: Podtynkowa

Ilość modułów: 168

Szerokość: 565 mm

Wysokość: 1115 mm

Głębokość: 200 mm

Dział odp. El. Kibort Adam Kibort. kiborta@gmail.com, tel. 609998430		Kierownik techniczny	Rodzaj dokumentu Projekt wykonawczy	Adres: ul. Krzywa 17, 82-440 Dzierżgoń		Skala --
Szkoła Podstawowa im. Tysiąclecia Państwa Polskiego w Dzierżgoniu		Wykonał mgr inż. Adam Kibort, POM/0009/PWOE/12	Tytuł Przebudowa instalacji elektrycznej kuchni w Szkole Podstawowej im. tysiąclecia Państwa Polskiego w Dzierżgoniu	Oznaczenie Schemat rozdzielnic RK		Język Polski
		Zatwierdził mgr inż. Marcin Kacprzak , POM/0207/POOE/10		Zmiana --	Data 07.2020	Arkusz E-3/4