
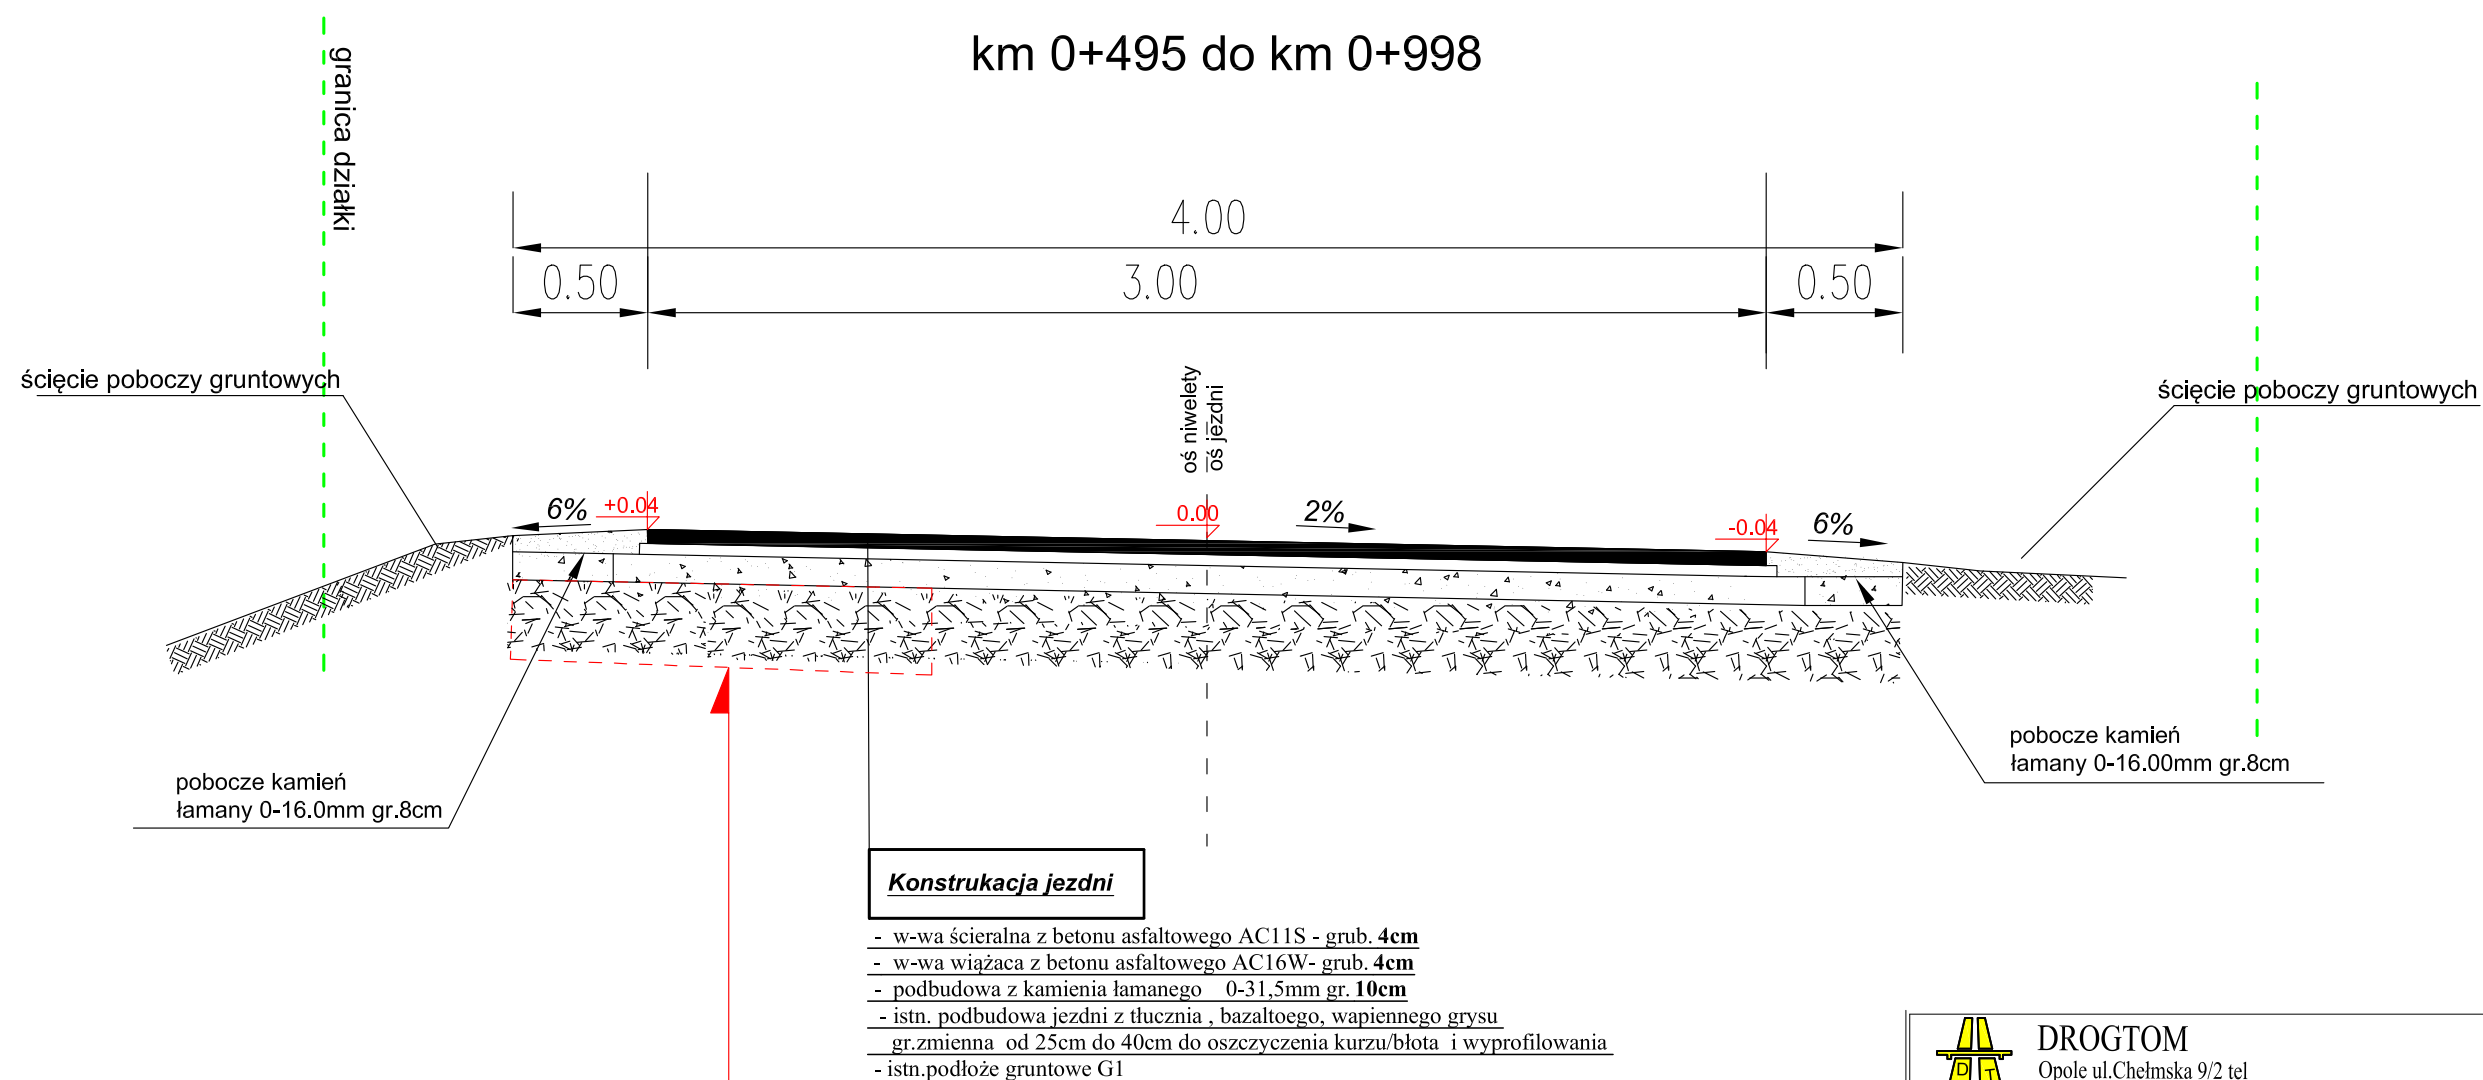


Przekrój C-C

km 0+495 do km 0+998

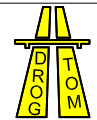

Uwaga
 W miejscach braku istniejącej podbudowy należy wykonać dodatkową warstwę z kruszywa łamanego 0-31.5mm gr.15cm. W kosztorysie inwestorskim założono 20% lokalnie do uzupełnienia podbudowy

 DROGTOM Opole ul.Chełmska 9/2 tel e-mail: drogtom@op.pl www.drogtom.com.pl biuro: ul. Jesionowa 15 pok.8 45-409 Opole tel. 608 498 304		
NAZWA ZADANIA PROJEKT BUDOWY DROGI WEWNĘTRZNEJ UL.POLNEJ DOJAZDOWEJ DO GRUNTÓW ROLNYCH W MIEJSCOWOŚCI DĘBINIEC		
TYTUŁ RYSUNKU PRZEKRÓJ C-C		
INWESTOR GMINA MURÓW		
LOKALIZACJA DĘBINIEC		
	NAZWISKO	PODPIS
PROJEKTANT branża drogowa	mgr inż. Tomasz Sokulski upr. bud. nr OPL/0243/PWOD//06	
SPRAWDZAJĄCY branża drogowa	mgr inż. Grzegorz Kaczmarek OPL/0972/PWOD/13	
DATA 10/2020	SKALA 1 : 25	NR RYSUNKU D/6