
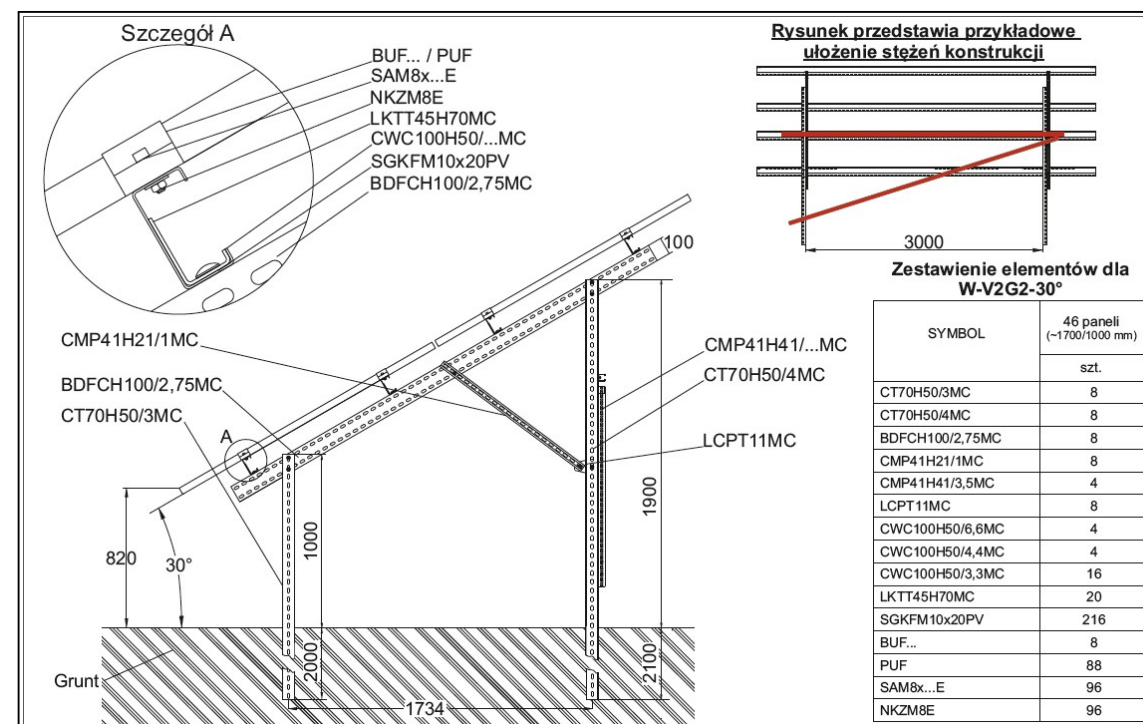


Widok z góry

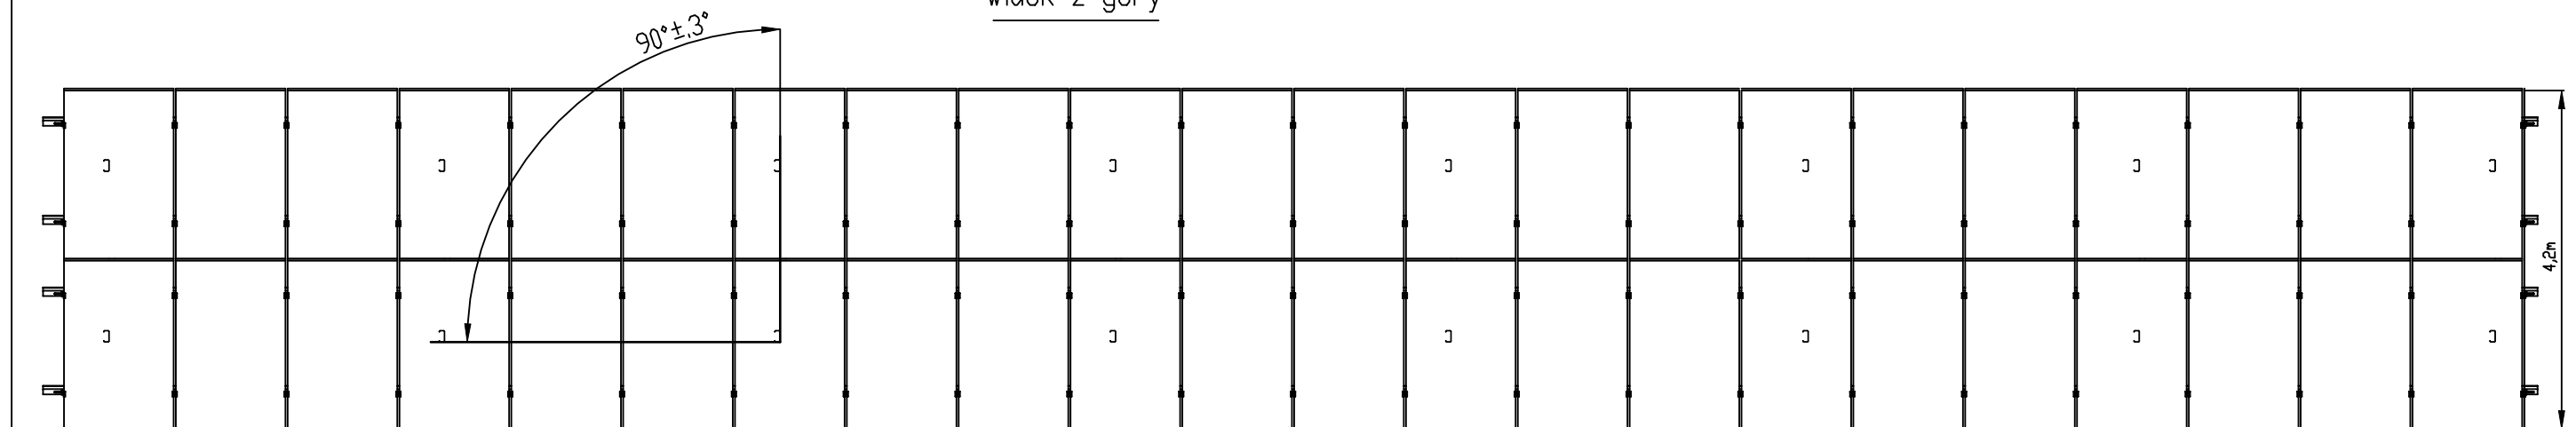

		Nr upr.:		Podpis:	
		Nr upr.:		Podpis:	
		Nr upr.:		Podpis:	
Projektant branża elektroenergetyczna: mgr inż. Waldemar Żurawski		Nr upr.:	546/01/DUW	Podpis:	
<p>BIURO PROJEKTOWE ul. Warszawska 12, 58-500 Jelenia Góra e-mail: ekorodryk@op.pl tel. 75 64 74 032</p>		Inwestor:		Data:	
		Gmina Bolków ul. Rynek 1 59-420 Bolków Lokalizacja inwestycji: gm. Bolków, m. Wierzchosławice jeden. ewid. 020502_5 Bolków, obr. 0013 Wierzchosławice dz. nr 665/4		25.11.2022	
Branża:		Temat:		Podziatka:	
Elektryczna;		"Przebudowa ujęcia wody w m. Wierzchosławice, dz. nr 665/4 - etap II"		-	
Obiekt:		Tytuł rysunku:		Nr rysunku:	
Ujęcie wody		Rysunek poglądowy konstrukcji naziemnych pod fotowoltaikę		E.9	