


(nr rejestru organu administracji
architektoniczno- budowlanej)

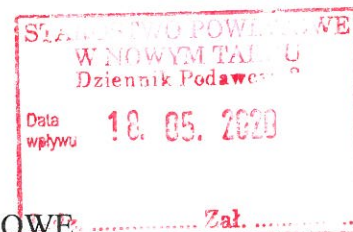

Kopia

**ZGŁOSZENIE ROBÓT BUDOWLANYCH
NIE WYMAGAJĄCYCH POZWOLENIA NA BUDOWĘ**

**STAROSTWO POWIATOWE
NOWY TARG**

(nazwa organu administracji architektoniczno-budowlanej)

Inwestor: **POWIATOWY ZARZĄD DRÓG W NOWYM TARGU**
ul. Szpitalna 14, 34-400 Nowy Targ
tel. 0 18 266 28 88

(imię i nazwisko lub nazwa instytucji oraz adres i telefon)

na podstawie art. 29 i 30 oraz 31 (w przypadku rozbiórki obiektu) ustawy z dnia 7 lipca 1994 r. - Prawo budowlane (jednolity tekst: Dz. U. z 2019 r. poz. 1186 z późniejszymi zmianami), zgłaszam zamiar wykonania

Remont drogi powiatowej nr 1644K Łopuszna - Dursztyn na odcinku od ok. km 8+500 do ok. km 8+687 w miejscowości Dursztyn – bez podwyższenia parametrów technicznych drogi oraz klasy drogi.

(określenie rodzaju obiektu lub robót budowlanych)

Lokalizacja; miejscowości: **Dursztyn**

Działki ewidencyjne: nr **2163/1; 155/1; 2195; 155/2; 157; 156; 2242; 2243; 115; 114; 2239; 2236; 107/2; 107/3; 107/4** w obrębie ewidencyjnym **Dursztyn** w jednostce ewidencyjnej **Nowy Targ**.

Zakres i sposób wykonywania robót: remont odcinka drogi polega na umocnieniu prawostronnego pobocza kruszywem łamanym i kostką betonową, prawostronne ograniczenie jezdni krawężnikiem oraz wykonaniu ścieku wzdłuż krawężnika, modernizacji istniejących elementów wyposażenia technicznego drogi z uzupełnieniem brakujących elementów (studzienki ściekowe) w celu prawidłowego odwodnienia ulicy, remont elementów jezdni polegający na: lokalnym frezowaniu nawierzchni bitumicznej na jezdni, ujednocnieniu szerokości jezdni, ułożeniu nowej nawierzchni bitumicznej na jezdni.

Wykonane roboty będą prowadzone w pasie drogowym i nie będą wykaczały poza obszar pasa drogowego. Nie będzie zwiększona przepustowość drogi, nośność oraz prędkość dopuszczalna.

Planowany termin rozpoczęcia robót: 18.06.2020

Prosimy o pisemną odpowiedź.

Do zgłoszenia dołączam : /dotyczy robót budowlanych nie wymagających pozwolenia na budowę/,

- 1) oświadczenie o posiadaniu prawa do dysponowania nieruchomością na cele budowlane,
- 2) szkice lub rysunki w ilości szt. 1
- 3) pozwolenia, uzgodnienia i opinie, wymagane odrębnymi przepisami szt., ;

DYREKTOR
Powiatowego Zarządu Dróg
w Nowym Targu
Tomasz Jędrzej

(podpis inwestora lub osoby przez niego upoważnione)

Załącznik do zgłoszenia
robot nie wymagajacych
pozwolenia na budowę
z dnia 18.05.2020 r.

POCZATEK ZAKRESU ROBOT
DP1644K Łopuszna - Durystyn
Km 8+500

KONIEC ZAKRESU ROBOT
DP1644K Łopuszna - Durystyn
Km 8+687

Granica pasa drogowego
zakres pracochronnych
robot

Niniejszy dokument zawiera dane
ewidencyjne niespełniające wymagań
określonych w rozporządzeniu
w sprawie ewidencji gruntów
i budynków oraz obowiązujących
standardów technicznych.

DURS 2197

1:2000

3

Obrob

skala

3 m

Poświadczam, że treść niniejszej kopii
z treścią mapy z państwowego zasobu
geodezyjnego i kartograficznego

Stowarzyszenie w Nowym Targu
ul. Bolesława Wystydliwego 14
34-400 Nowy Targ

MAPA Ewidencji gruntów
DURS 2197

Wzrost: 19 60 2020

Zup. S. BARCZYŃSKI


Data wykonania mapy

mgr inż. Joanna Szczępko

inż. in. KATARZYNA SZCZĘPKO

w Wydziale Geodezji i Kartografii


4001

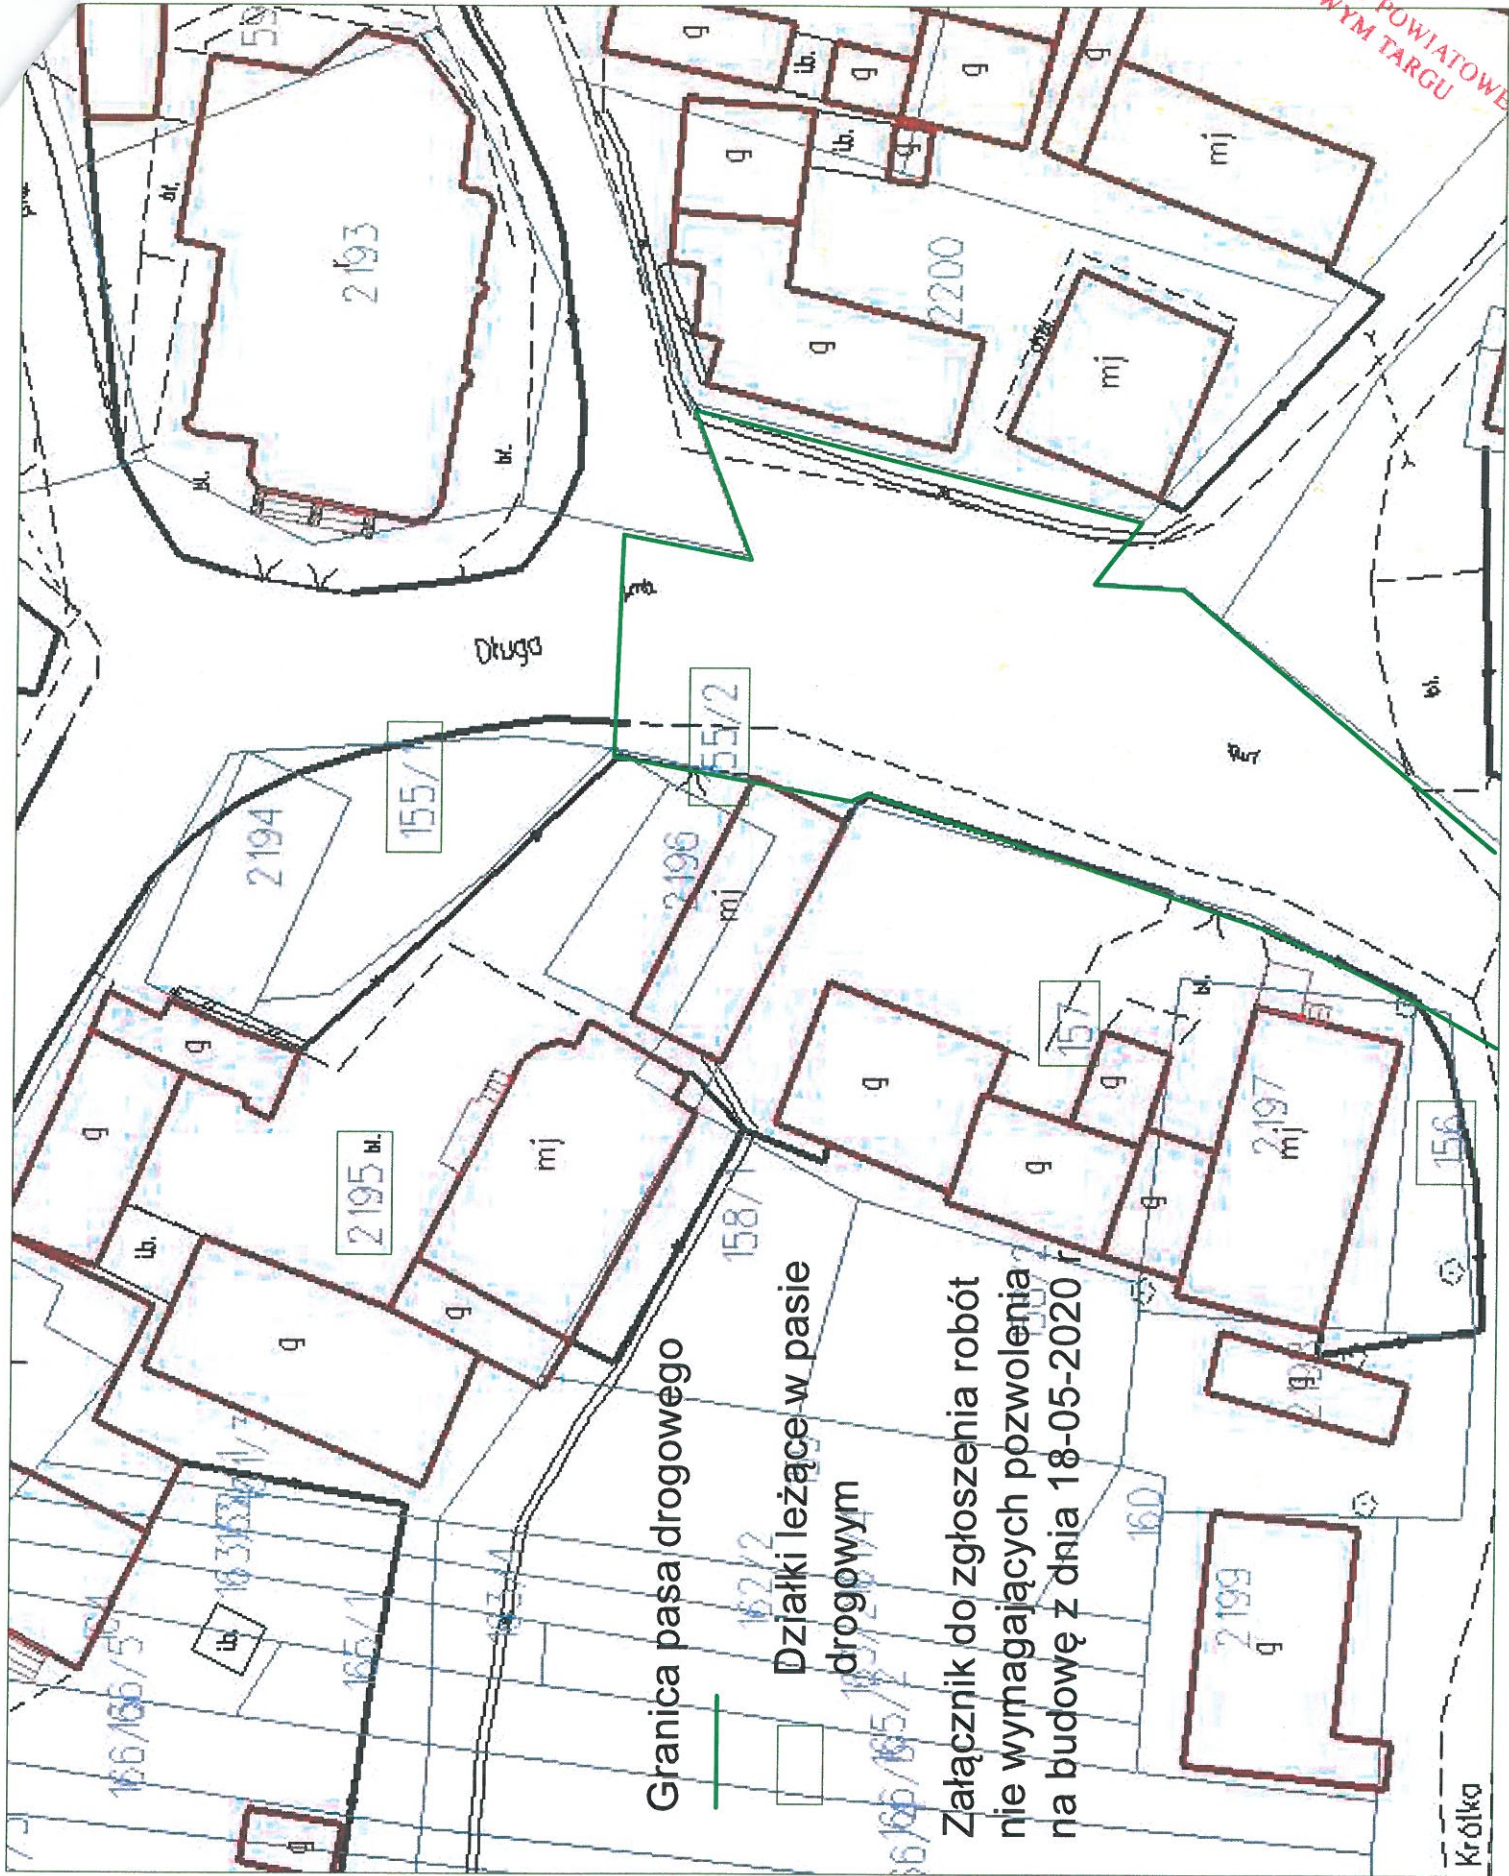

Granica pasa drogowego

Działki leżące w pasie drogowym

Załącznik do zgłoszenia robót nie wymagających pozwolenia na budowę z dnia 18-05-2020 r.

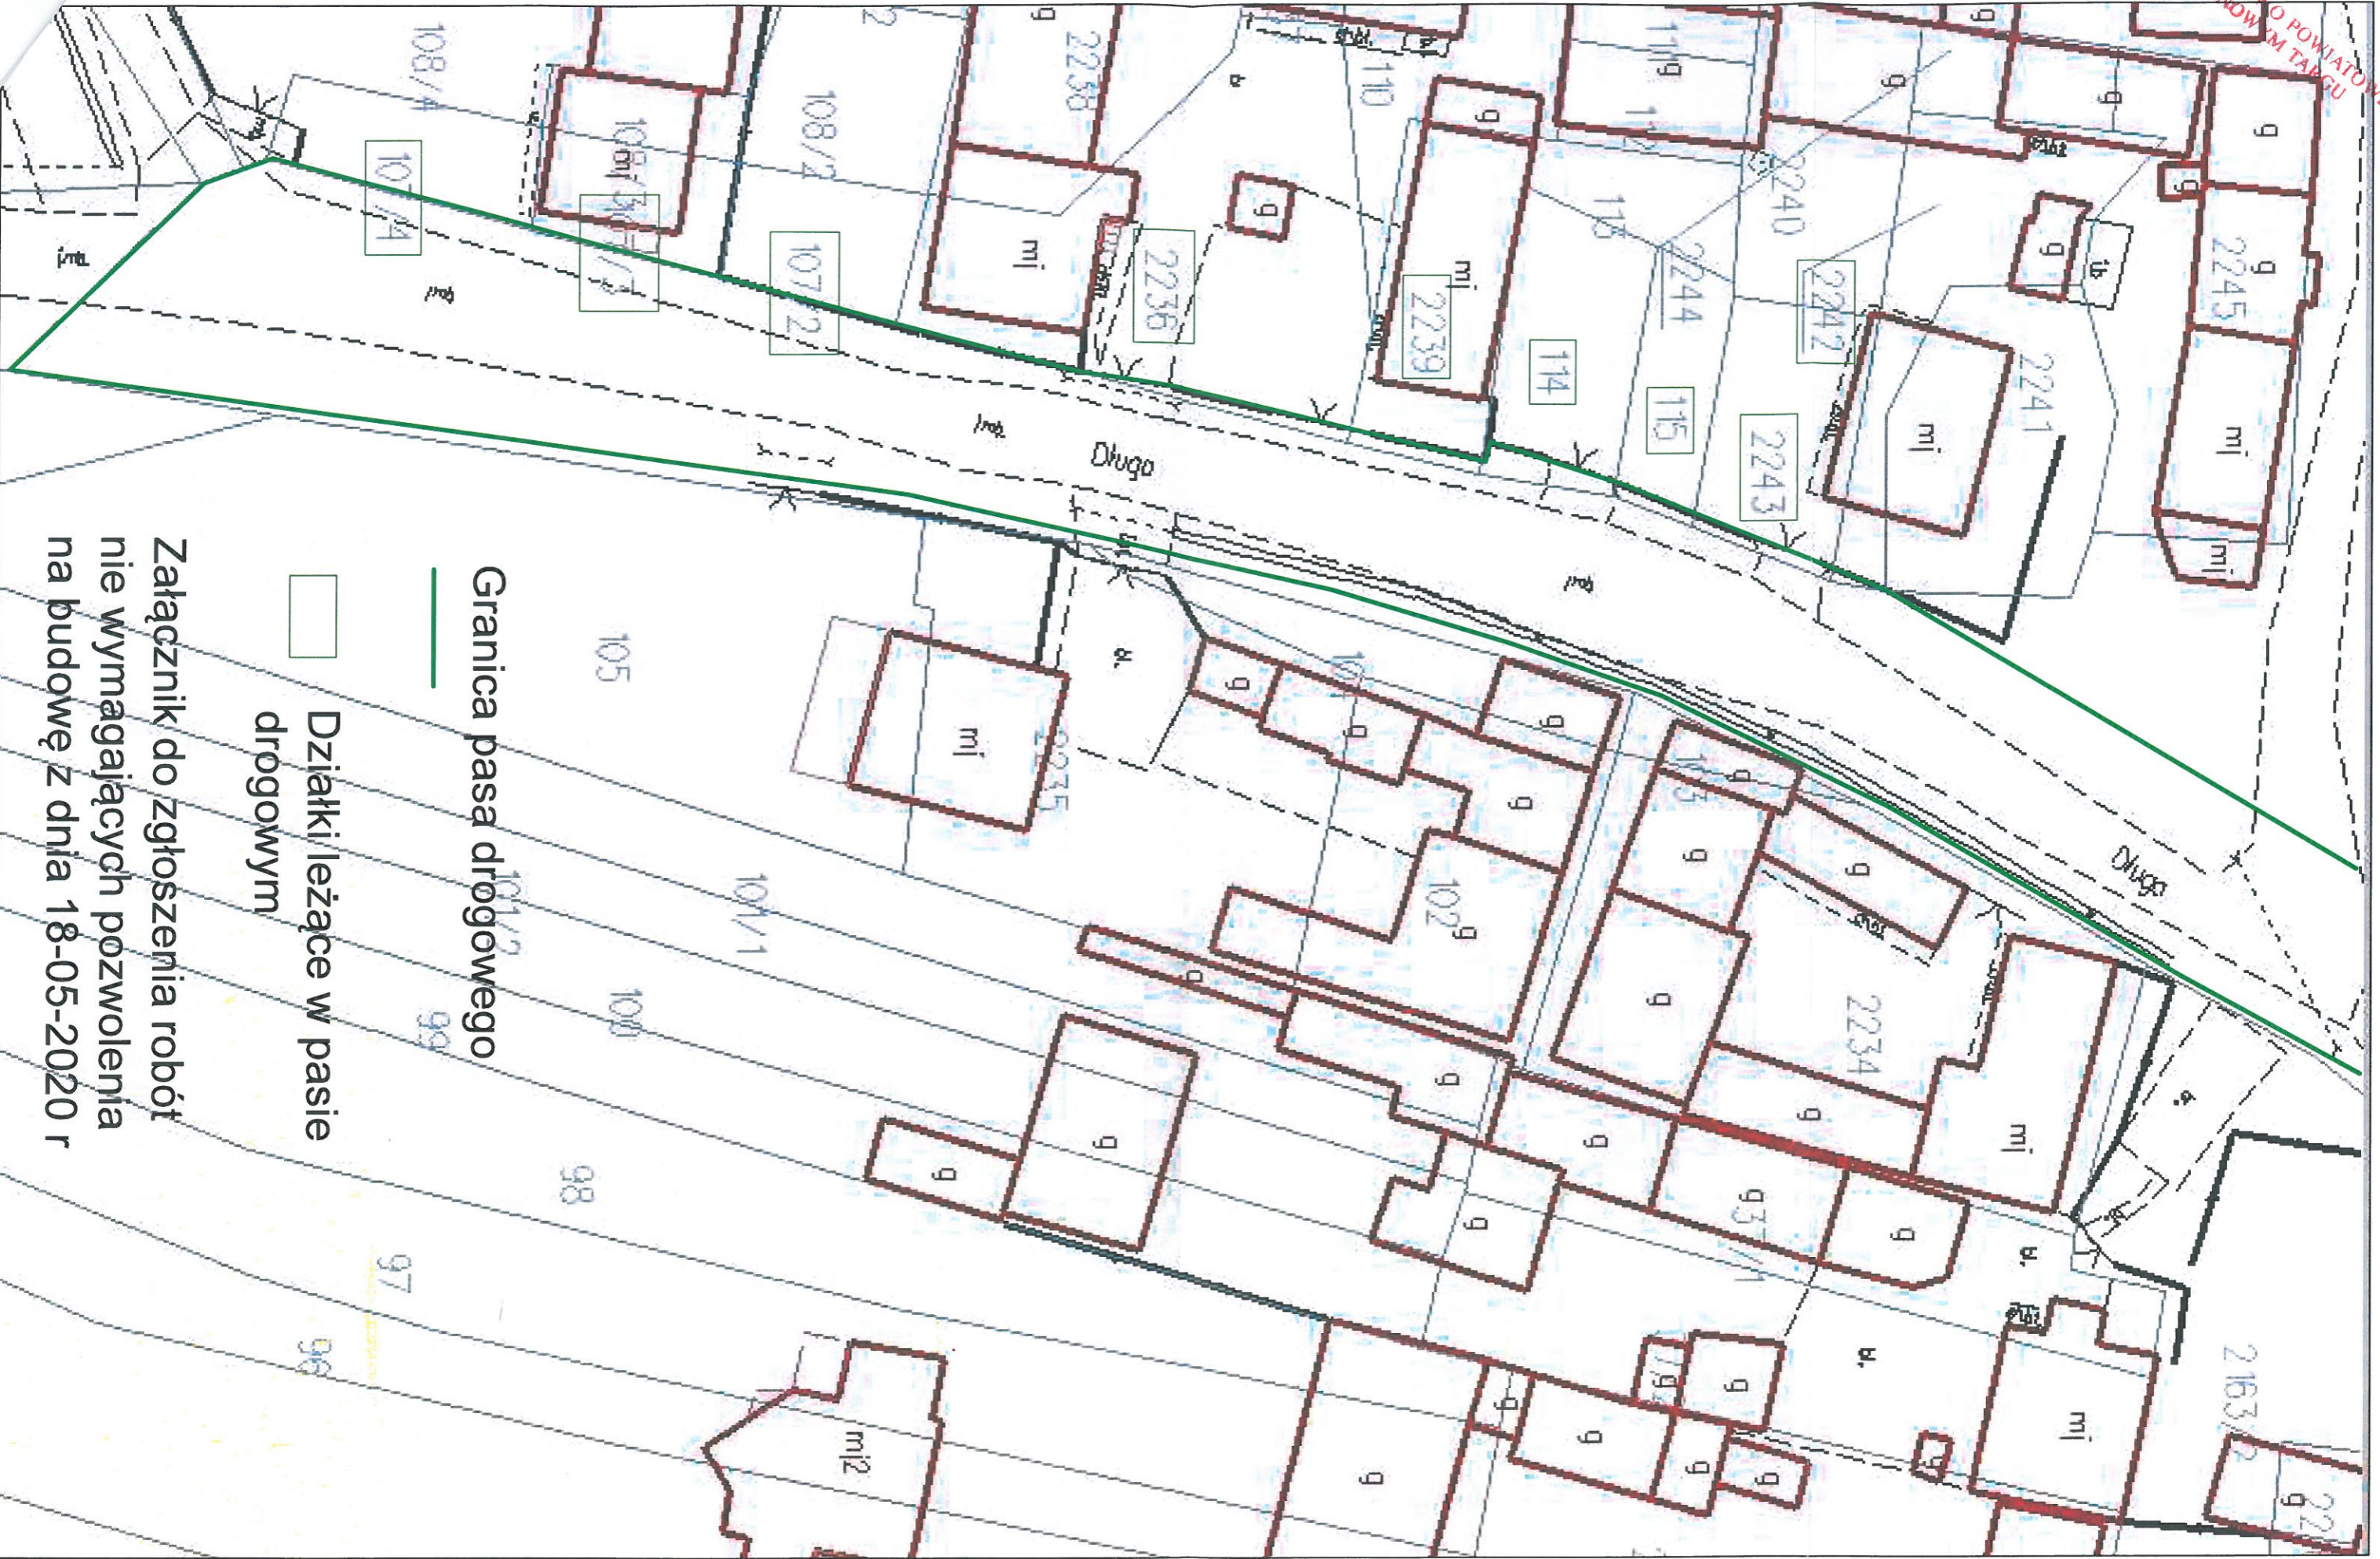

Granica pasa drogowego

□ Działki/leżące w pasie drogowym

Załącznik do zgłoszenia robót nie wymagających pozwolenia na budowę z dnia 18-05-2020 r