


Oczyszczalnia ścieków dla 5-6 osób

RZUT INSTALACJI DRENAŻU  
ROZSĄCZAJĄCEGO  
SKALA 1:100

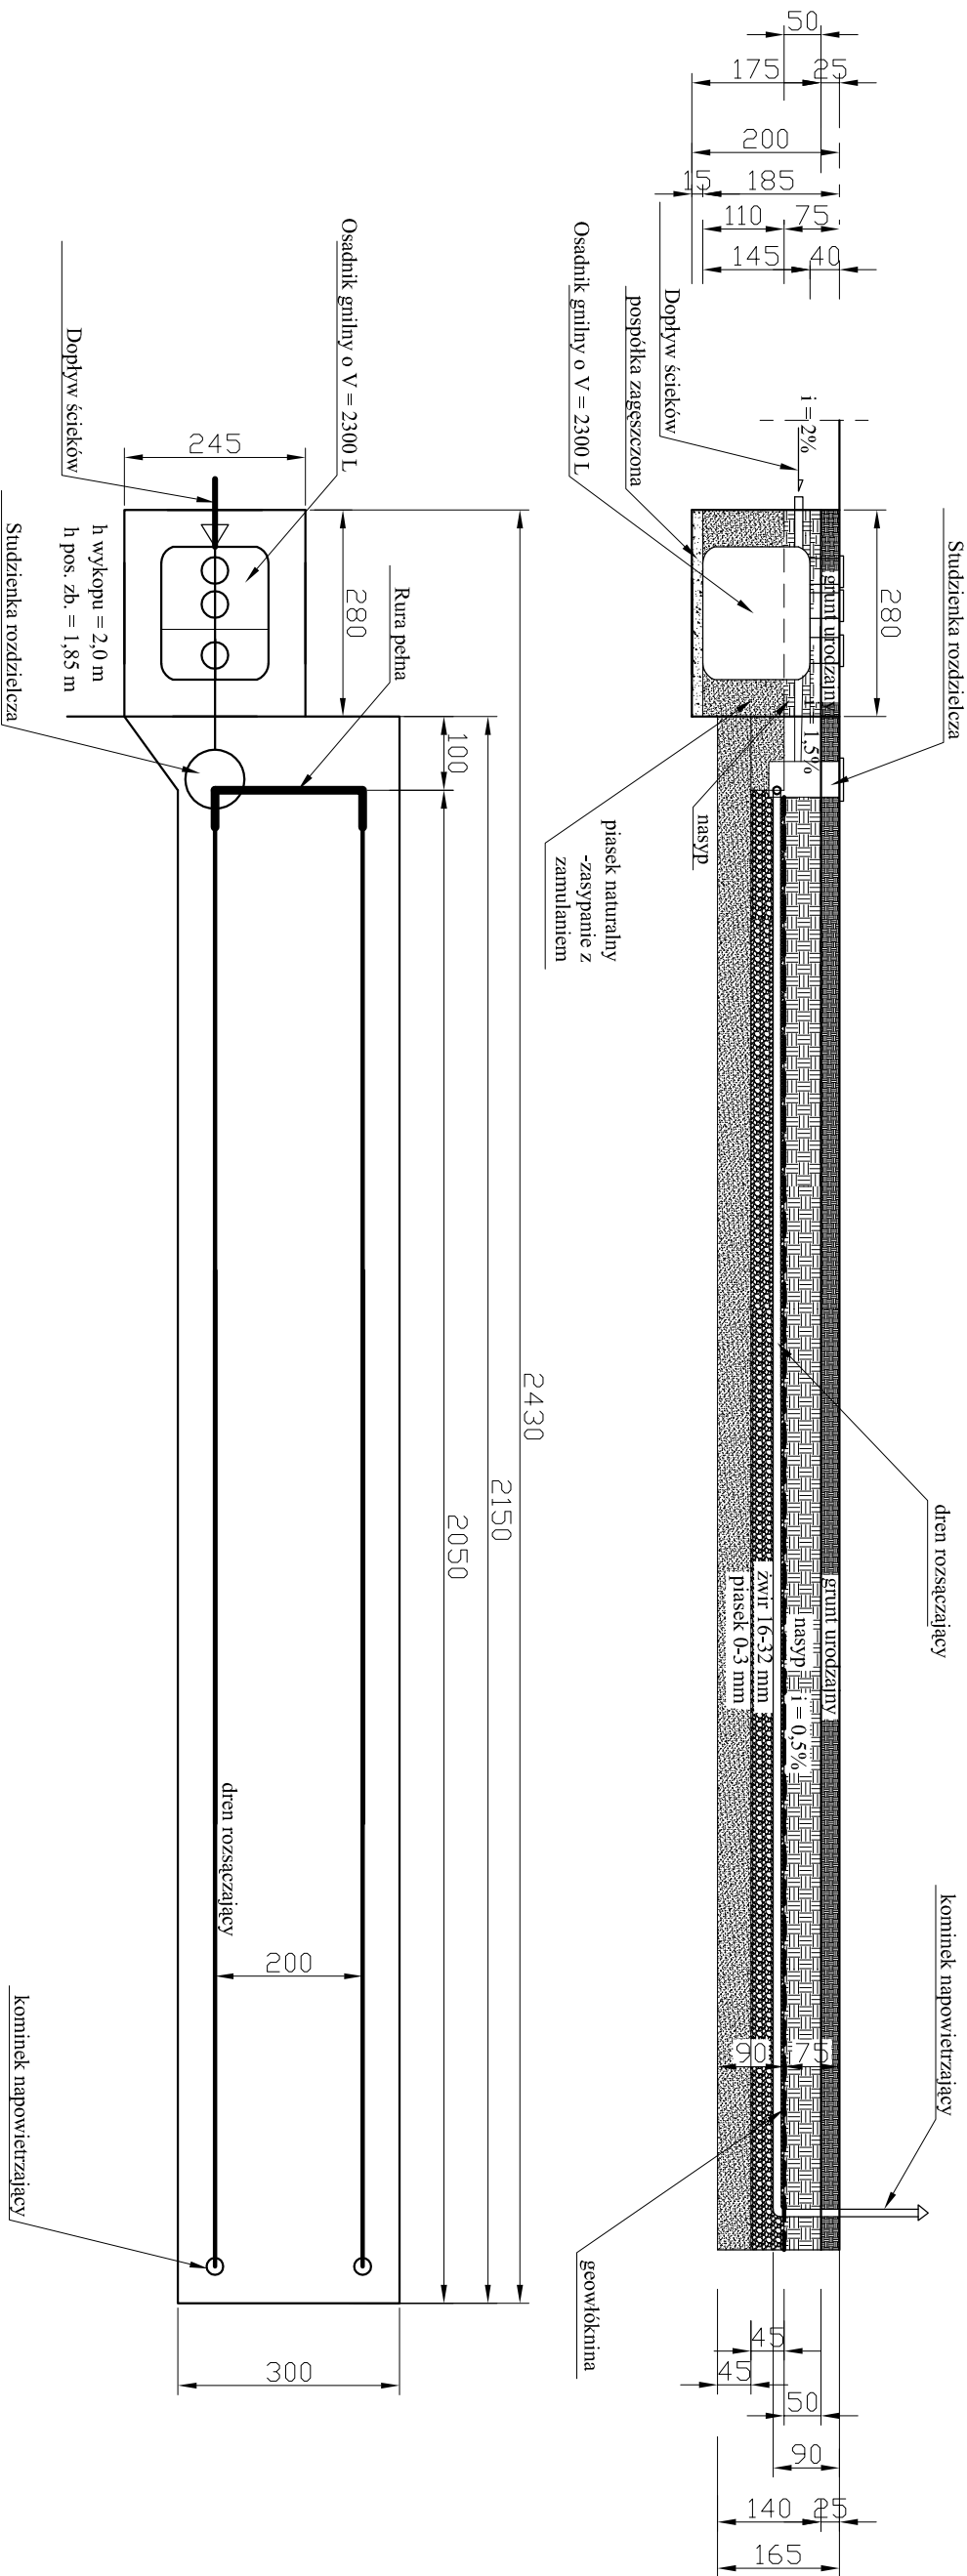

RZUT INSTALACJI DRENAŻU  
ROZSĄCZAJĄCEGO:  
Obręb Kurkocin, dz. nr : 164/2,