

województwo
powiat: gorzowski
gmina: 080104_2 KŁODAWA
obrob: 080104_2.0007 CHWALECICE

MAPA DO CELÓW PROJEKTOWYCH

Chwałecice dz. 115/4

Mapa aktualizowana, stan na 29.03.2024r.

SKALA 1 : 500

Pomiar w ukt. współrzędnych 2000/15 strefa 5

Uktad wysokościowy PL-EVR2007-NH

Na mapie do celów projektowych występują
ustalenia ZUDP i PKK: brak

Nie wyklucza się istnienia urządzeń
podziemnych nie zgłoszonych do inwentaryzacji
lub nie wykazanych w jednostkach branżowych
Mapa powstała z mapy numerycznej
prowadzonej przez ODGIK i elementów pomiarów
bezpśrednich

W zakresie aktualizacji występują punkty
ochronie znaków- art.15, art.48 ust.1 pkt.3.
Ustawy z dn.17.05.1989 r. Prawo Geodezyjne i Kartograficzne
(Dz.U. 2023 poz. 1752): 4.11.123-234.78

Opracowano zgodnie z wymogami rozporządzenia
Ministra Rozwoju z dn. 18.08.2020
(Dz.U. 2022 poz. 1670)

LEGENDA

zakres aktualizacji mapy

Sporządzono dnia: 05.04.2024r.

ID: GK.6640.4.84.3.2024


Wykonawca:

GEOPLAN Sp. J.
ul. Dzieci Wrzesińskich 8
66-400 Gorzów Wlkp.
NIP: 5993180032 REGON: 363555544
KRS 0000598351

Sporządził(a):

inż. Magdalena Korzeniewicz

Kierownik Prac Geodezyjnych
mgr inż. Romuald Sztuka
Uprawnienia zawodowe w dziedzinie
geodezji i kartografii Nr 3165 w zakresie 12.4

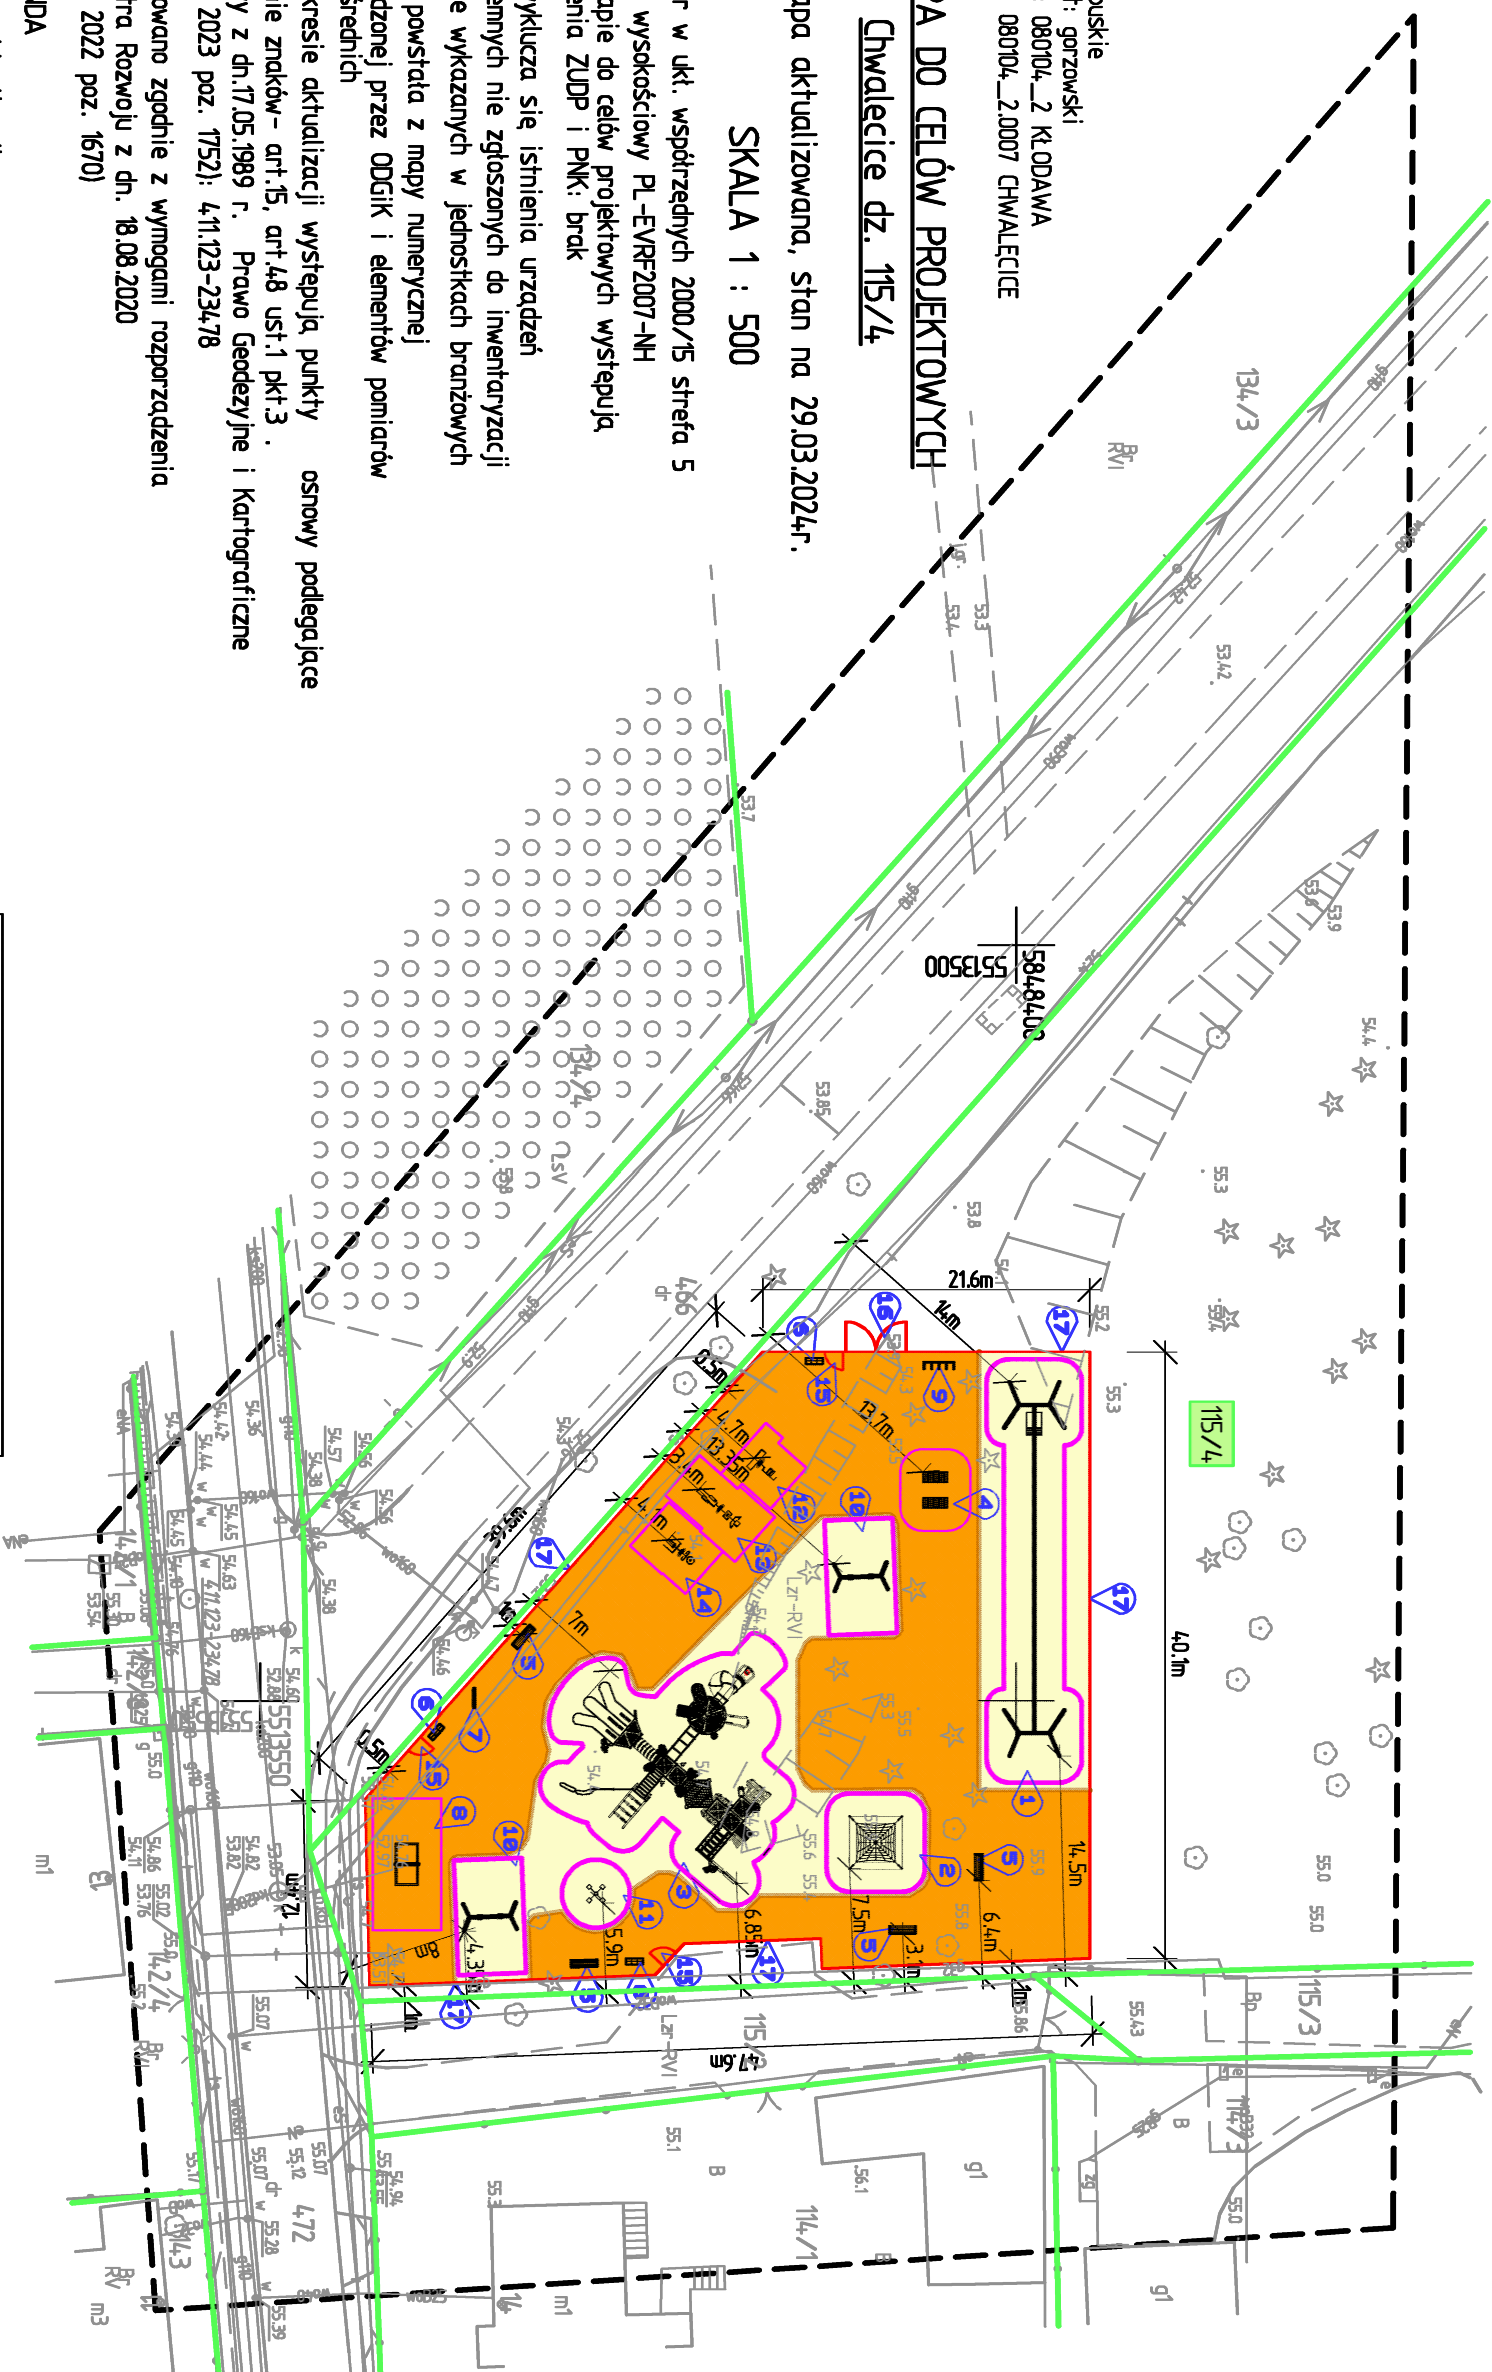

OZNACZENIA:

strefy bezpieczeństwa urządzeń
1 zjazd linowy (tyrnoka) 22m
2 piramida linowa
3 zestaw zabawowy
4 leżak betonowy
5 ławka parkowa
6 kosz na odpadki
7 regulaminu placu zabaw
8 betonowy siód do tenisa / ismielący
9 stojak rowerowy
10 huśtawka pdwójna
11 kanarela tarczowa
12 biegacz i taweczka na pianie wspólnym
13 wióslarz i obłirek na pianie wspólnym
14 twister i wyciskanie siedząc na pianie wspólnym
15 Futka 12x1m
16 Brama o szerokości 4m
17 ogrodzenie panelowe o wysokości panela 1m, na podmurówce prefabrykowanej
nowierzchnia bezpieczna, piasek 0,2/2mm
nowierzchnia humusowa
obrzeże ogrodowe tworzywowe
numer działki ewidencyjnej objętej zgłoszeniem
granice działek ewidencyjnych

POTWIERDZAM ZGODNOŚĆ Z ORYGINAŁEM
KOPIE MAPY

DATA

PODPIS

PROJEKT
Jakub Martini
66-500 Stronie Krol. ul. Wodociągowa 2B
tel. 055 761-631 0-501 035 036
e-mail: jakub.martini@proprojekt.pl
www.proprojekt.pl

ASISTENT PROJ.:

tech. Andrzej Jakuť

PROJEKTANT:

mgr inż. arch. J. Pawłowska

uprawnienia do projektowania bez ograniczeń
spec. architektoniczna nr upr. 101A/22/78/GW

Zagospodarowanie terenu poprzez montaż
małej architektury w ramach
modernizacji placu zabaw

PROJEKT ZAGOSZCZENIA ROBOT BUDOWLANICH

PZRB

ADRES INWESTYCJI:
gmina KŁODAWA
ul. Leśna / Pamiętników
id działki: 080104_2.0007.115/4

ADRES INWESTYCJI:

ul. Leśna / Pamiętników
id działki: 080104_2.0007.115/4

PROJEKT ZAGOSZCZAROWANIA TERENU

SKALA:

1:500

STRZEŻE NRAJ. 29.04.2024 r.

NR 755

1

-Podpisano elektronicznie -